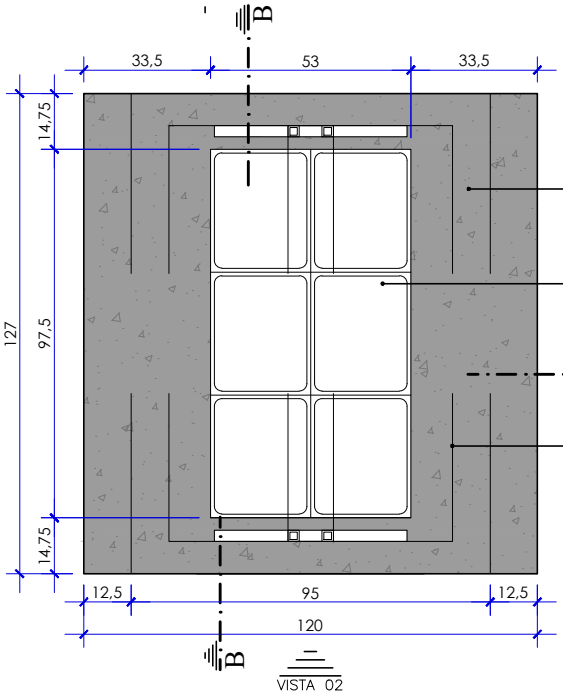


PLANTA BAIXA


NÍVEL 120

ESCALA - 1:20



IMAGEM PROTETOR SALIVAR

SEM ESCALA

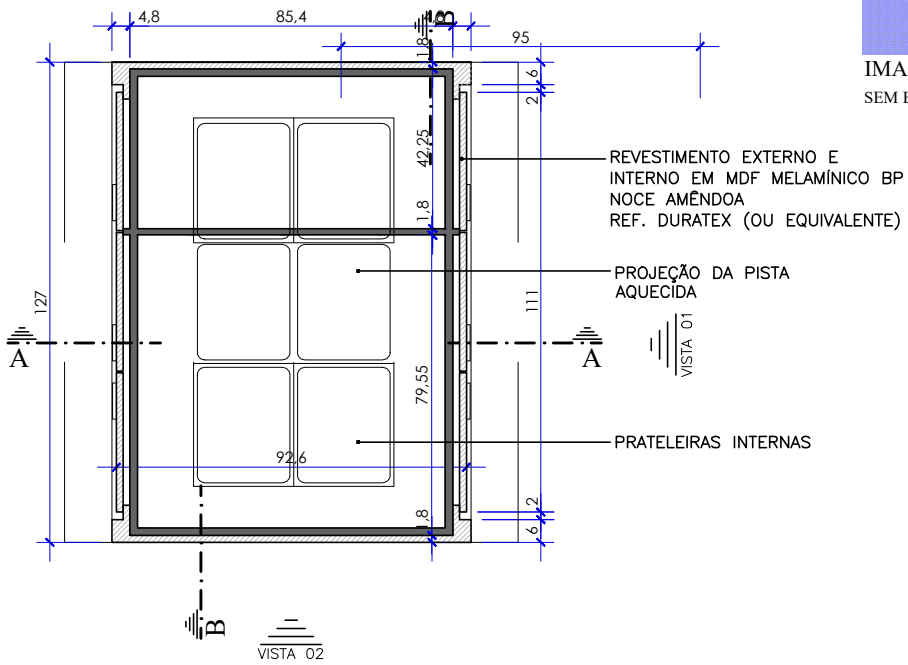

PLANTA BAIXA

NÍVEL 50

ESCALA - 1:20

SERVICO SOCIAL DO COMÉRCIO
DEPARTAMENTO REGIONAL
GERÊNCIA DE ENGENHARIA E ARQUITETURA – GEA
Rua Felipe Schmidt, 785–Centro–Florianópolis–CEP 88010–002

Projeto: MC 14

MODULO 14 BUFFET

*Todas as medidas devem ser conferidas "in loco" antes da execução dos projetos.
*Qualquer alteração do projeto só poderá ser feita com autorização da Gerência de Engenharia e Arquitetura do SESC.

Escala: 1/20

Data:

Prancha: 01/03