
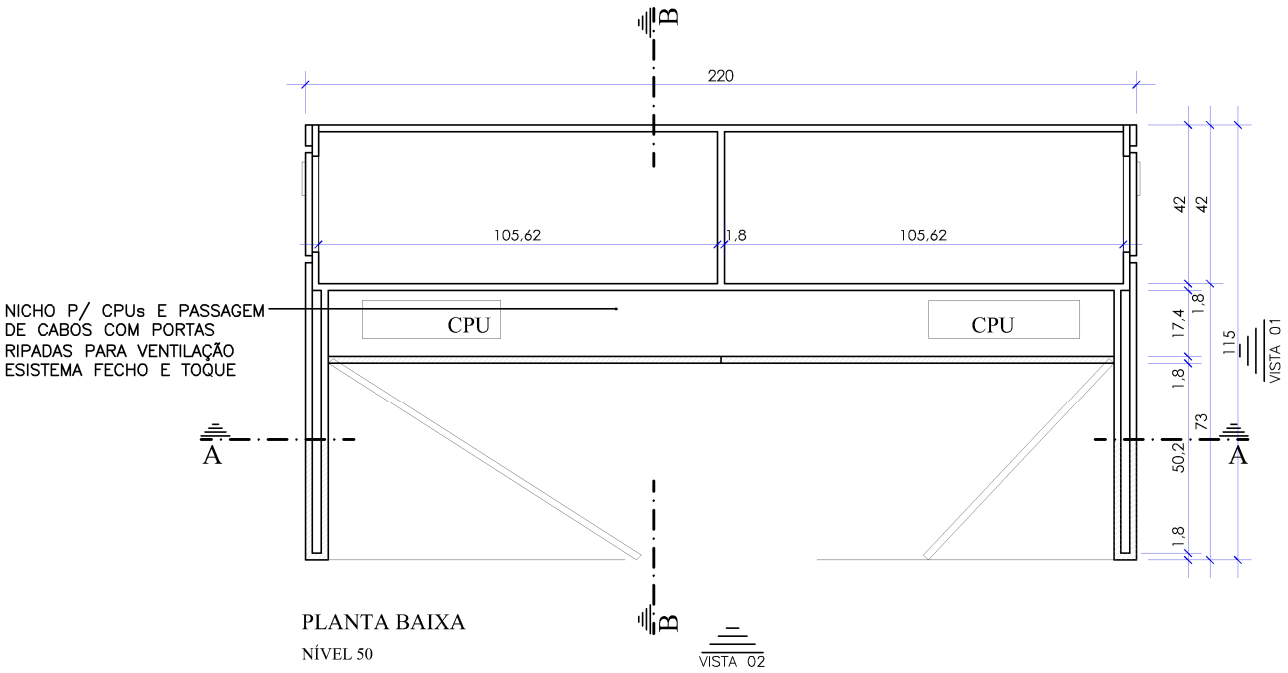


PLANTA BAIXA

NÍVEL 50

ESCALA - 1:20

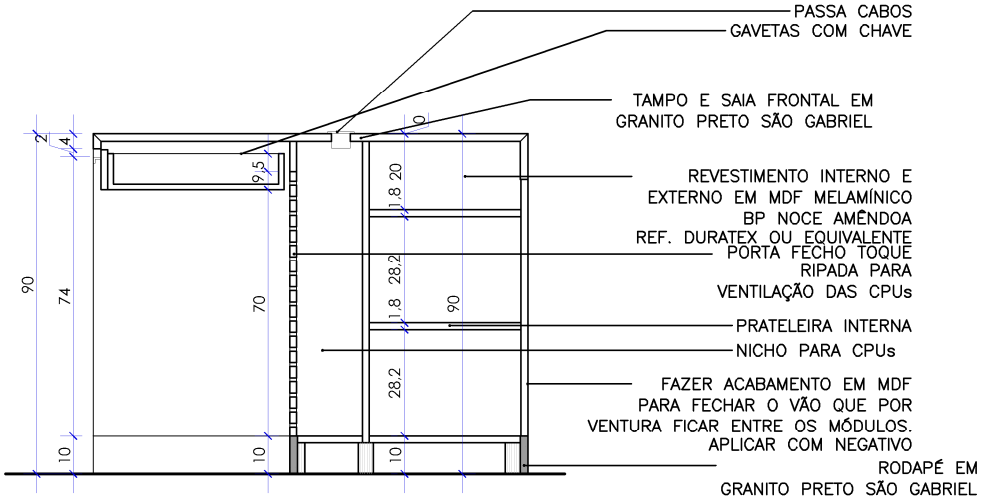

CORTE BB

ESCALA - 1:20