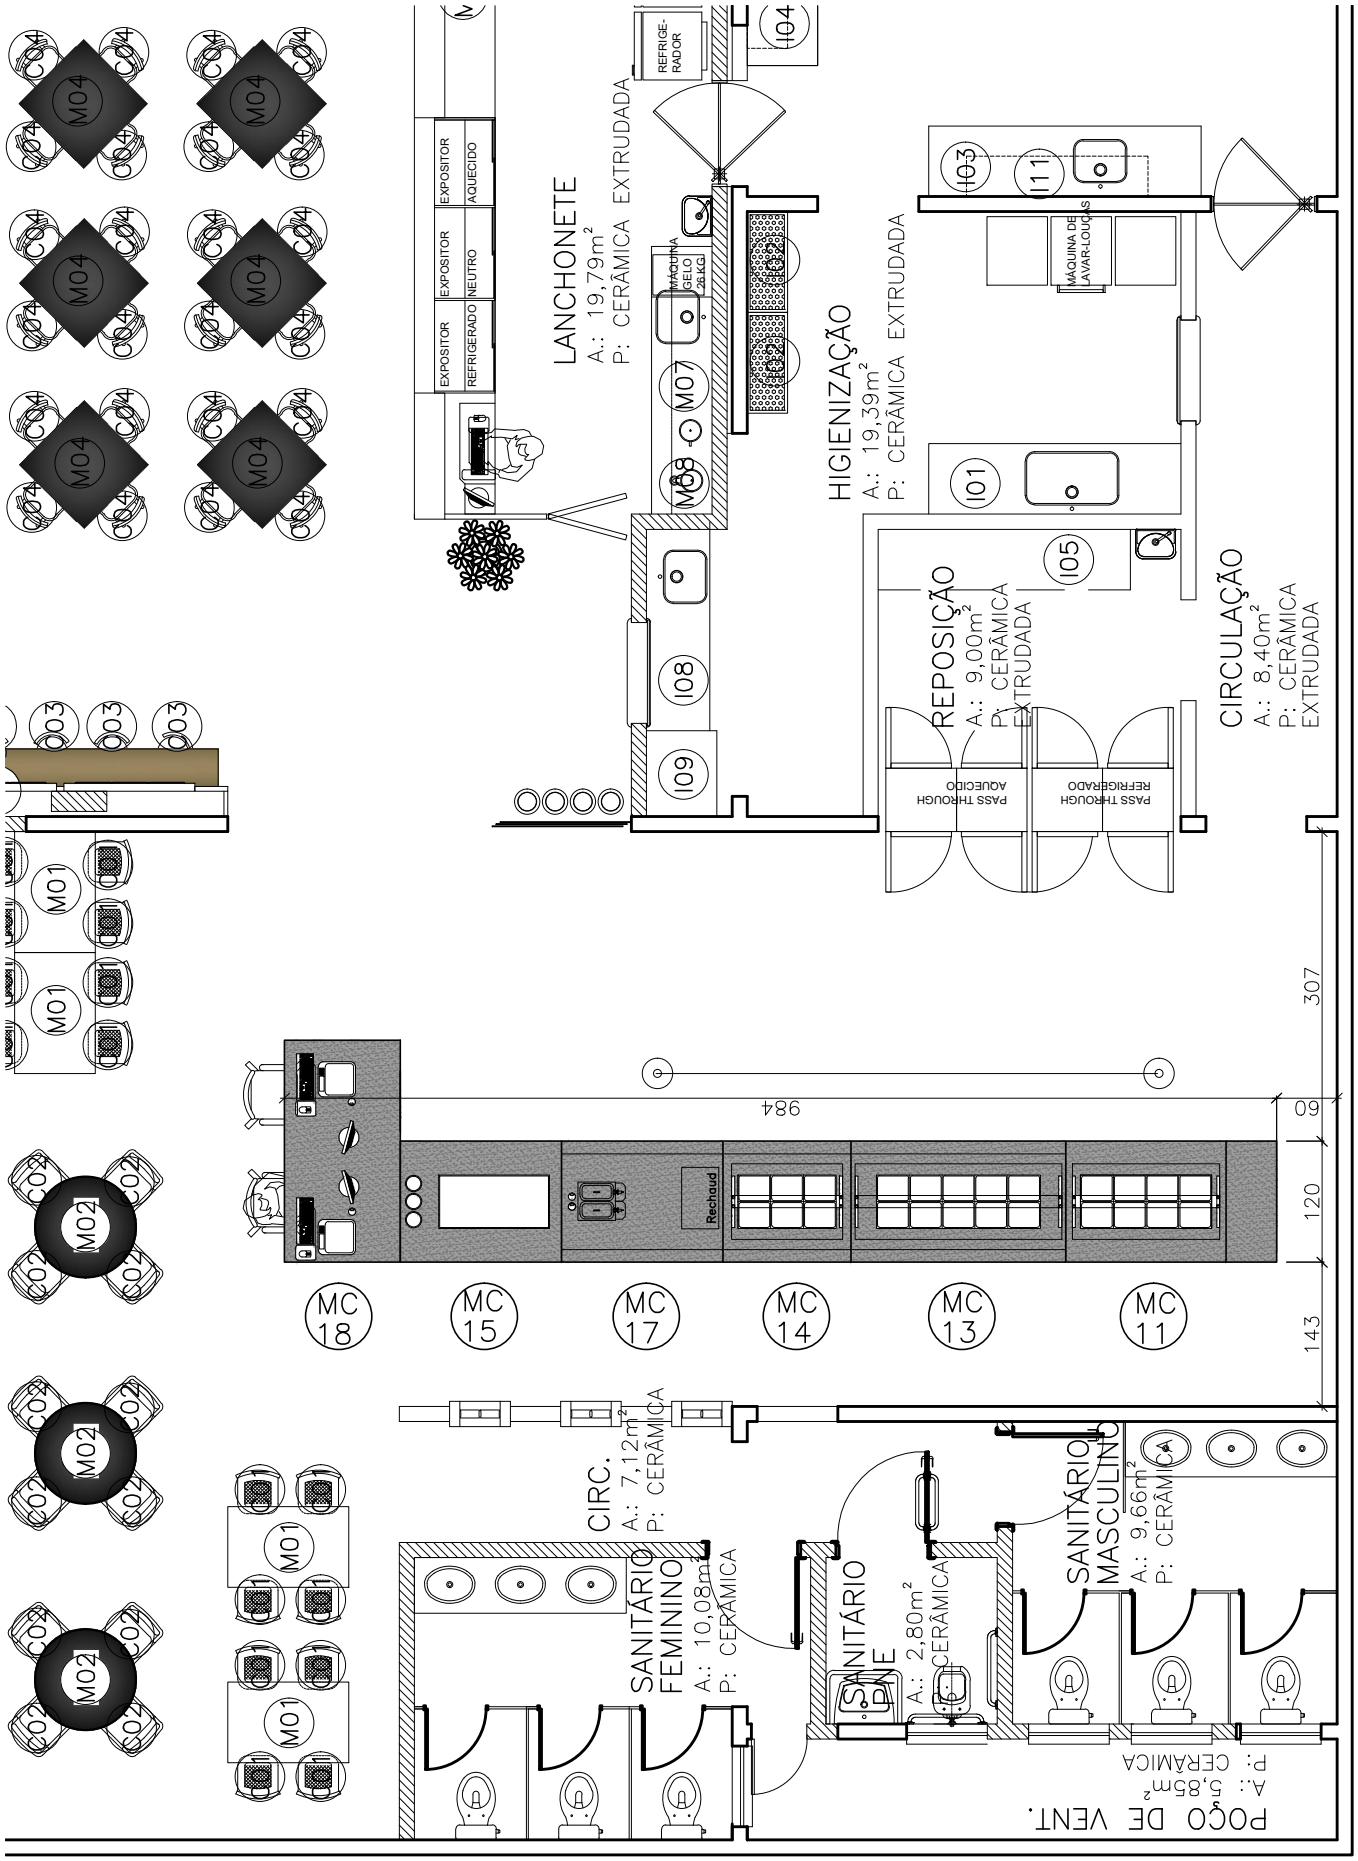


SERVIÇO SOCIAL DO COMÉRCIO DEPARTAMENTO REGIONAL GERÊNCIA DE ENGENHARIA E ARQUITETURA – GEA Rua Felipe Schmidt, 785–Centro–Florianópolis–CEP 88010–002	*Projeto:* PLANTA BAIXA RESTAURANTE SESC PALHOÇA	*Todas as medidas devem ser conferidas "in loco" antes da execução dos projetos. *Qualquer alteração do projeto só poderá ser feita com autorização da Gerência de Engenharia e Arquitetura do SESC.	*Escala:* 1/75 *Data:* *Prancha:* 01/01