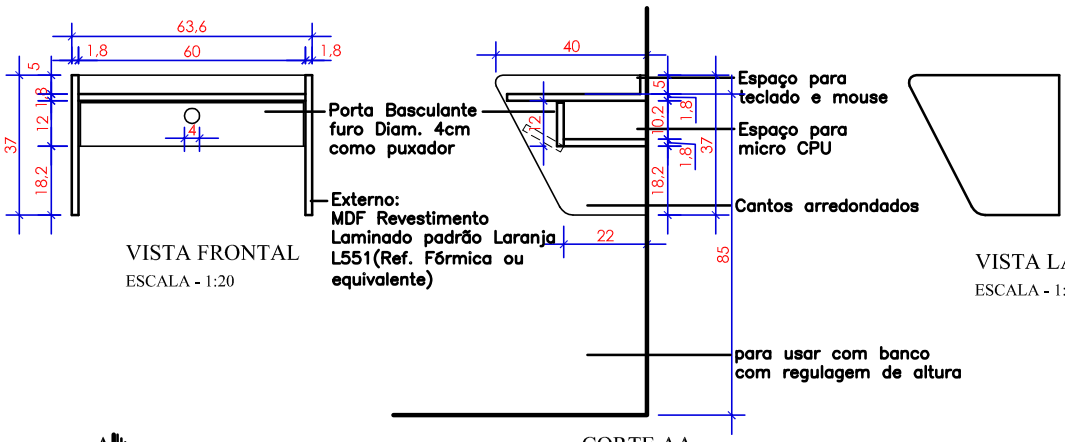


VISTA FRONTAL


ESCALA - 1:20

VISTA LATERAL

ESCALA - 1:20

CORTE AA

ESCALA - 1:20

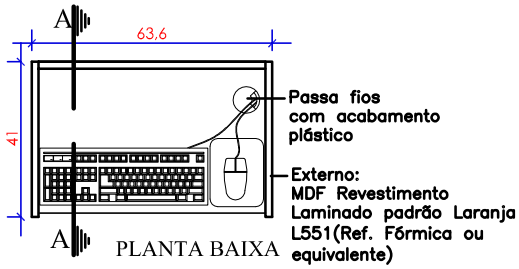

PLANTA BAIXA

NÍVEL 120

ESCALA - 1:20

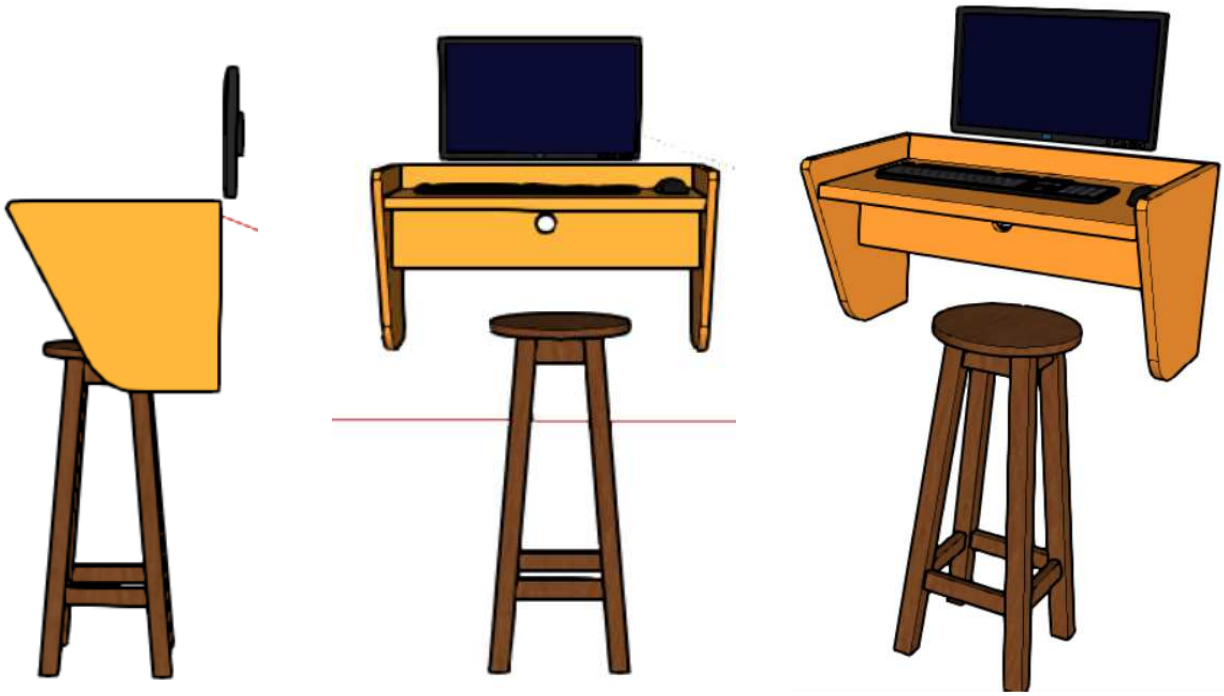


IMAGEM DE REFERÊNCIA

SEM ESCALA

SERVIÇO SOCIAL DO COMÉRCIO
DEPARTAMENTO REGIONAL
SETOR DE PROJETOS E OBRAS – SPO
Rua Felipe Schmidt, 785–Centro–Florianópolis–CEP 88010–002

Projeto: CASE PARA COMPUTADOR ME101

PLANTAS BAIXAS – CORTES

*Todas as medidas devem ser conferidas "in loco" antes da execução dos projetos.
*Qualquer alteração do projeto só poderá ser feita com autorização do Setor de Projetos e Obras do SESC.

Desenho: Arq. Maiaura

Escala: 1/20

Data: ABR/2024

Prancha: 01/01