
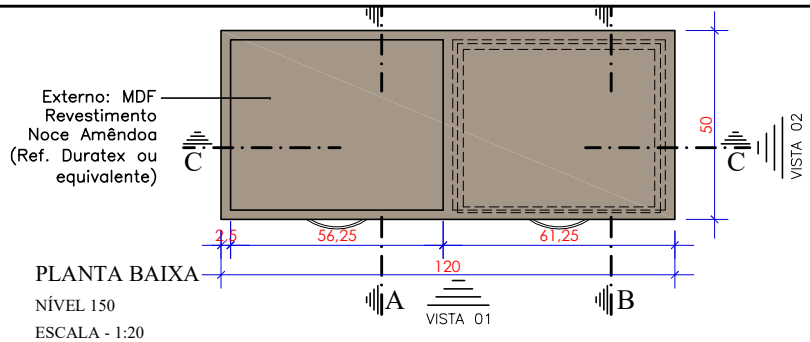


PLANTA BAIXA

NÍVEL 150


ESCALA - 1:20

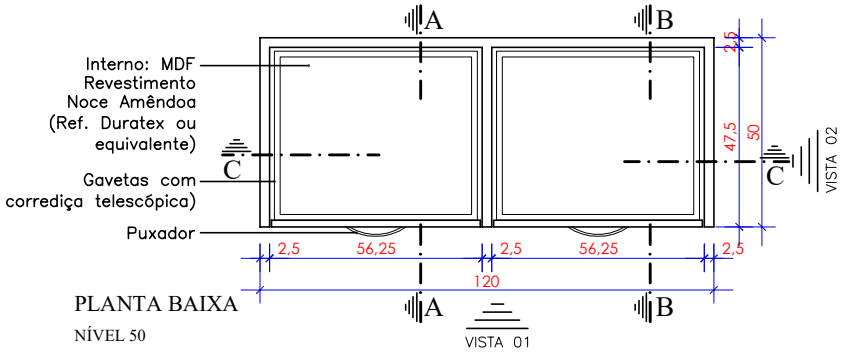

PLANTA BAIXA


NÍVEL 50

ESCALA - 1:20

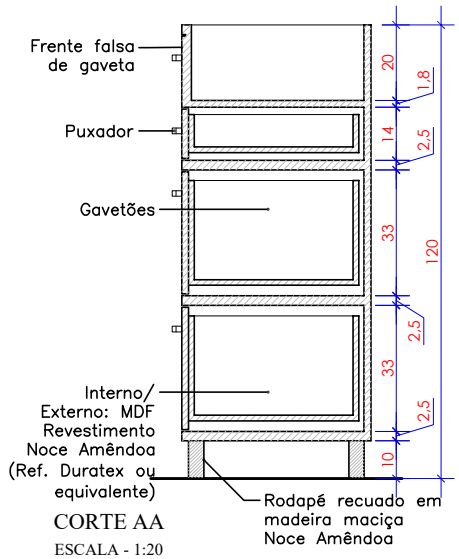

CORTE AA

ESCALA - 1:20

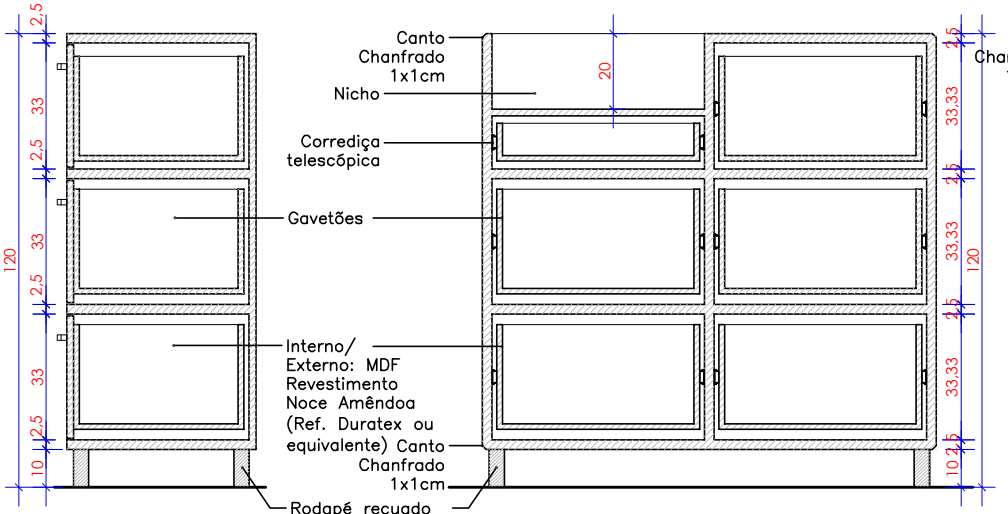


CORTE BB

ESCALA - 1:20


CORTE CC

ESCALA - 1:20

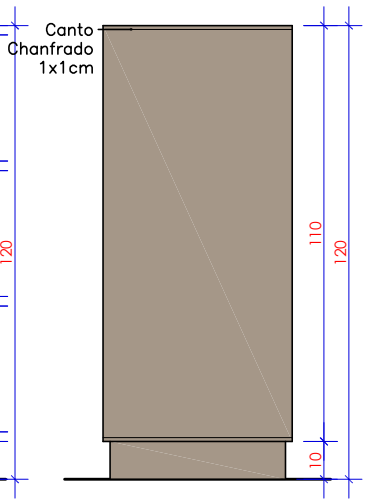

VISTA 02

ESCALA - 1:20

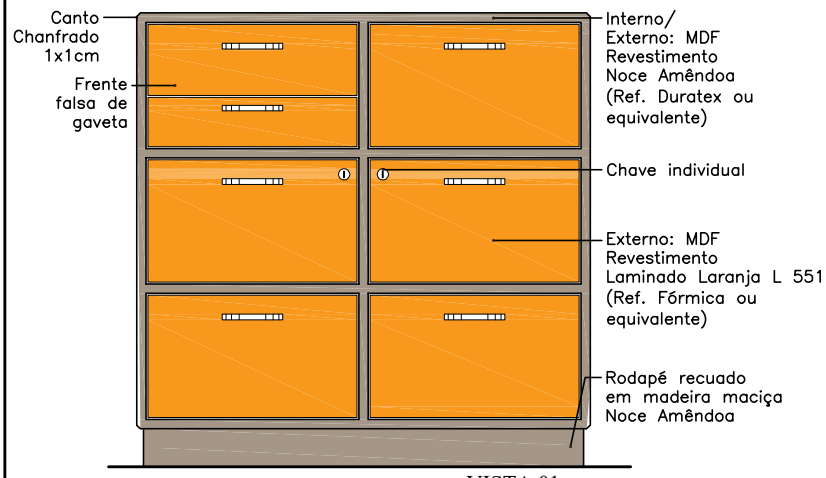

VISTA 01

ESCALA - 1:20



PERSPECTIVA

SEM ESCALA

SERVIÇO SOCIAL DO COMÉRCIO
DEPARTAMENTO REGIONAL
GERÊNCIA DE ENGENHARIA E ARQUITETURA – GEA
Rua Felipe Schmidt, 785–Centro–Florianópolis–CEP 88010–002

Projeto: ARMÁRIO PROFESSOR LARANJA – ME 16

PLANTAS BAIXAS – CORTES
VISTAS E PERSPECTIVA

*Todas as medidas devem ser conferidas "in loco" antes da execução dos projetos.
*Qualquer alteração do projeto só poderá ser feita com autorização da Gerência de Engenharia e Arquitetura do SESC.

Escala: 1/20

Data: nov/2018

Prancha: 01/01