


PLANTA BAIXA

NÍVEL 90


ESCALA - 1:20

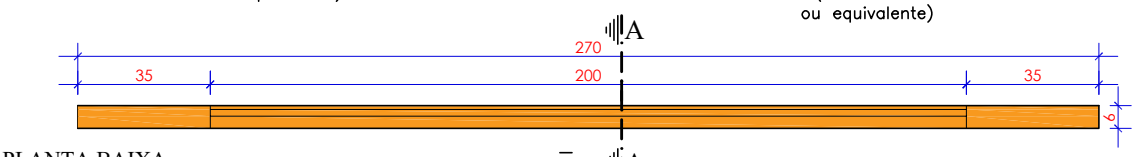

PLANTA BAIXA

NÍVEL 200

ESCALA - 1:20

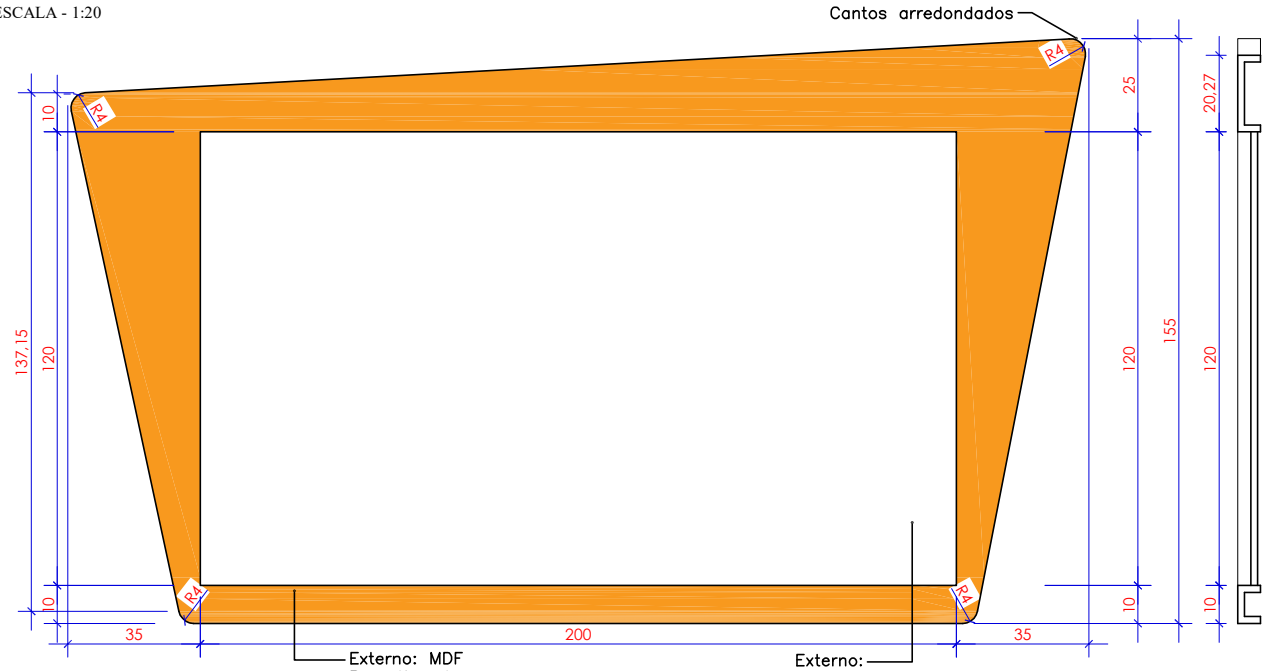

VISTA 01


ESCALA - 1:20

Externo: MDF Revestimento Laminado Laranja L 551 (Ref. Fórmica ou equivalente)

Externo: MDF Revestimento Laminado Branco Lousa LW 75 para uso de caneta WBM-7 (Ref. Fórmica ou equivalente)

CORTA AA

ESCALA - 1:20

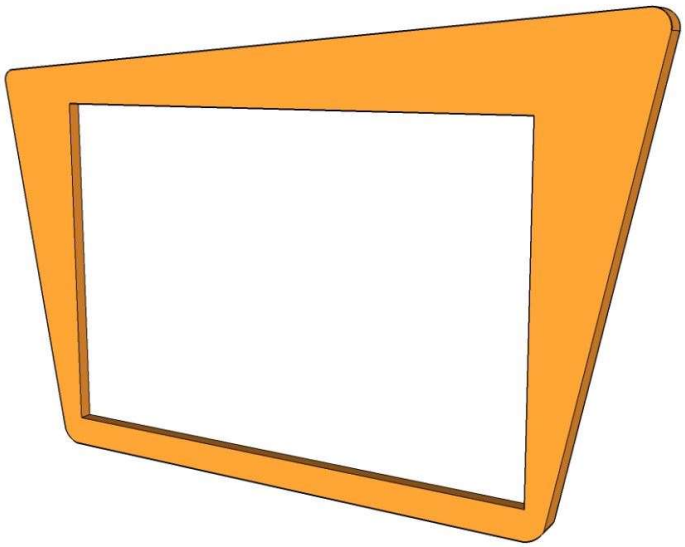

PERSPECTIVA

SEM ESCALA

SERVIÇO SOCIAL DO COMÉRCIO

DEPARTAMENTO REGIONAL

GERÊNCIA DE ENGENHARIA E ARQUITETURA – GEA

Rua Felipe Schmidt, 785–Centro–Florianópolis–CEP 88010–002

Projeto: QUADRO ME 37

PLANTAS BAIXAS – CORTES VISTA – PERSPECTIVAS

*Todas as medidas devem ser conferidas "in loco" antes da execução dos projetos.
*Qualquer alteração do projeto só poderá ser feita com autorização da Gerência de Engenharia e Arquitetura do SESC.

Escala: 1/20

Data: NOV/2023

Prancha: 01/01