




PLANTA BAIXA
NÍVEL 220
ESCALA - 1:20

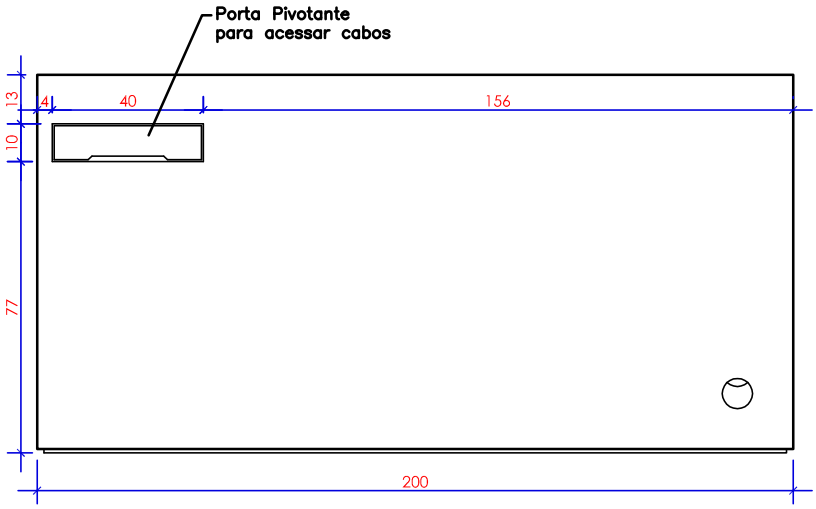


VISTA 01
ESCALA - 1:20

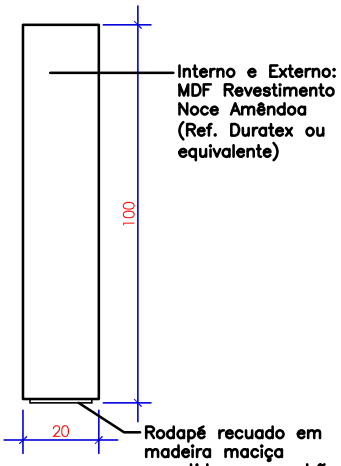

VISTA 02
ESCALA - 1:20

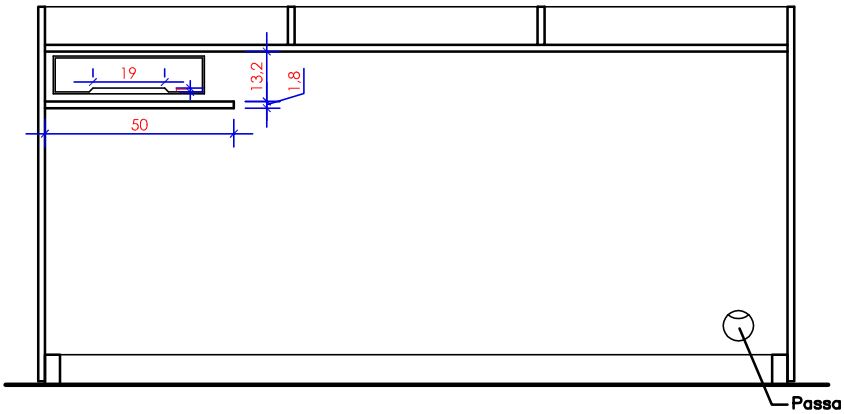

CORTE AA
ESCALA - 1:20

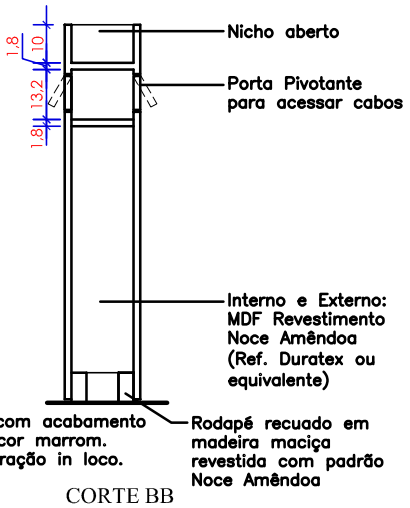

CORTE BB
ESCALA - 1:20

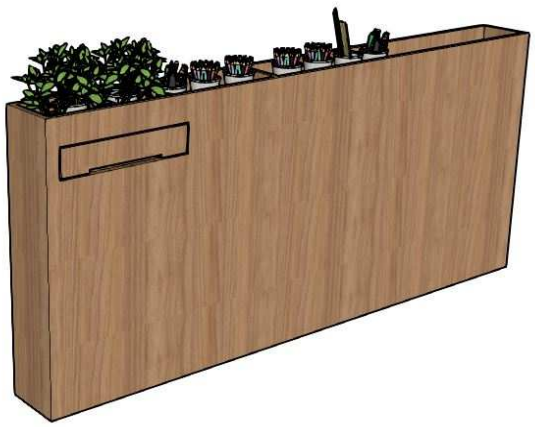


IMAGEM DE REFERÊNCIA
SEM ESCALA

SERVIÇO SOCIAL DO COMÉRCIO
DEPARTAMENTO REGIONAL
SETOR DE PROJETOS E OBRAS – SPO
Rua Felipe Schmidt, 785–Centro–Florianópolis–CEP 88010–002

Projeto: MÓDULO FLOREIRA ME100

PLANTAS BAIXAS – CORTES

*Todas as medidas devem ser conferidas "in loco" antes da execução dos projetos.
*Qualquer alteração do projeto só poderá ser feita com autorização do Setor de Projetos e Obras do SESC.

Desenho: Arq. Maiaura
Escala: 1/20
Data: NOV/2023
Prancha: 01/01