
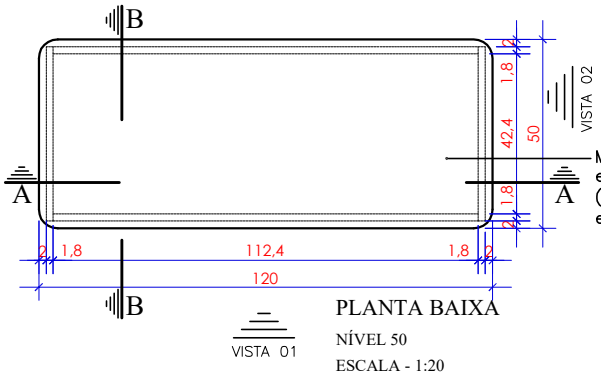


PLANTA BAIXA


NÍVEL 50

ESCALA - 1:20

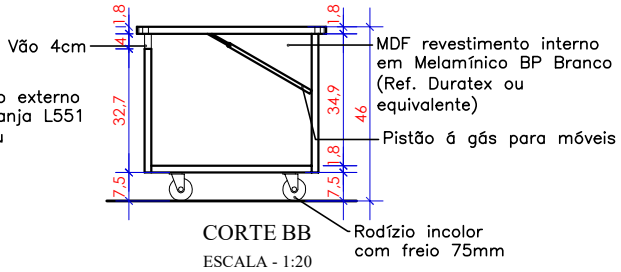


CORTE BB

ESCALA - 1:20

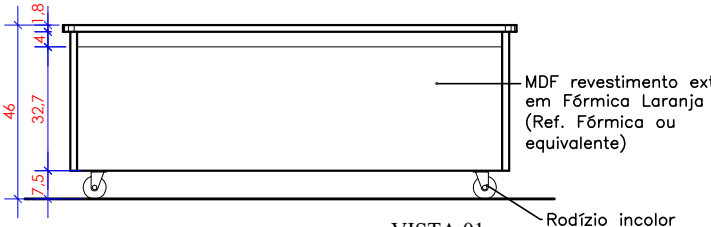


VISTA 01

ESCALA - 1:20

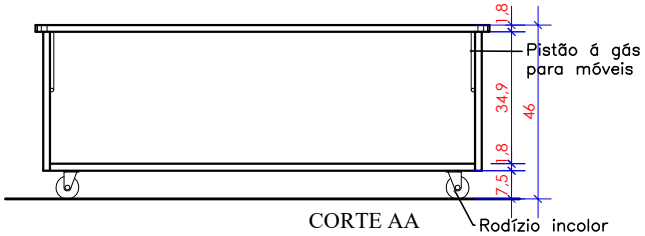

CORTE AA


ESCALA - 1:20

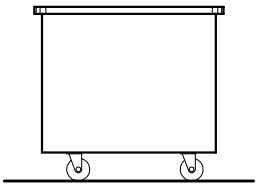


VISTA 02

ESCALA - 1:20



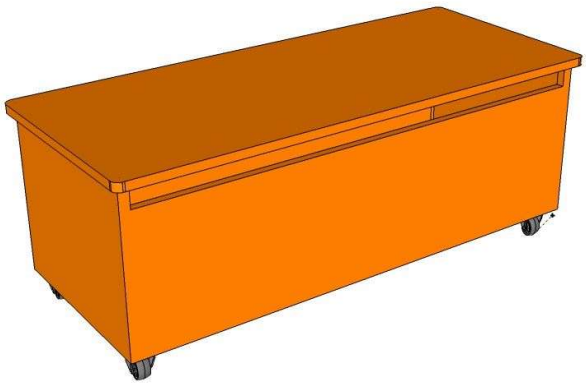

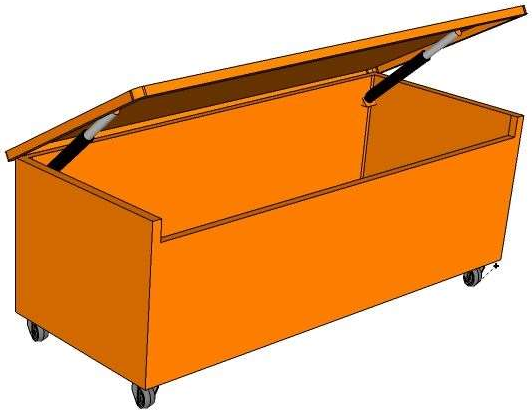

PERSPECTIVA

SERVIÇO SOCIAL DO COMÉRCIO

DEPARTAMENTO REGIONAL

GERÊNCIA DE ENGENHARIA E ARQUITETURA – GEA

Rua Felipe Schmidt, 785–Centro–Florianópolis–CEP 88010–002

Projeto:

BAÚ – ME 90A

PLANTA BAIXA – CORTE

CAIXA – PESCPECTIVA

*Todas as medidas devem ser conferidas "in loco" antes da execução dos projetos.

*Qualquer alteração do projeto só poderá ser feita com autorização da Gerência de Engenharia e Arquitetura do SESC.

Escala: 1/20

Data: NOV/2018

Prancha: 01/01