
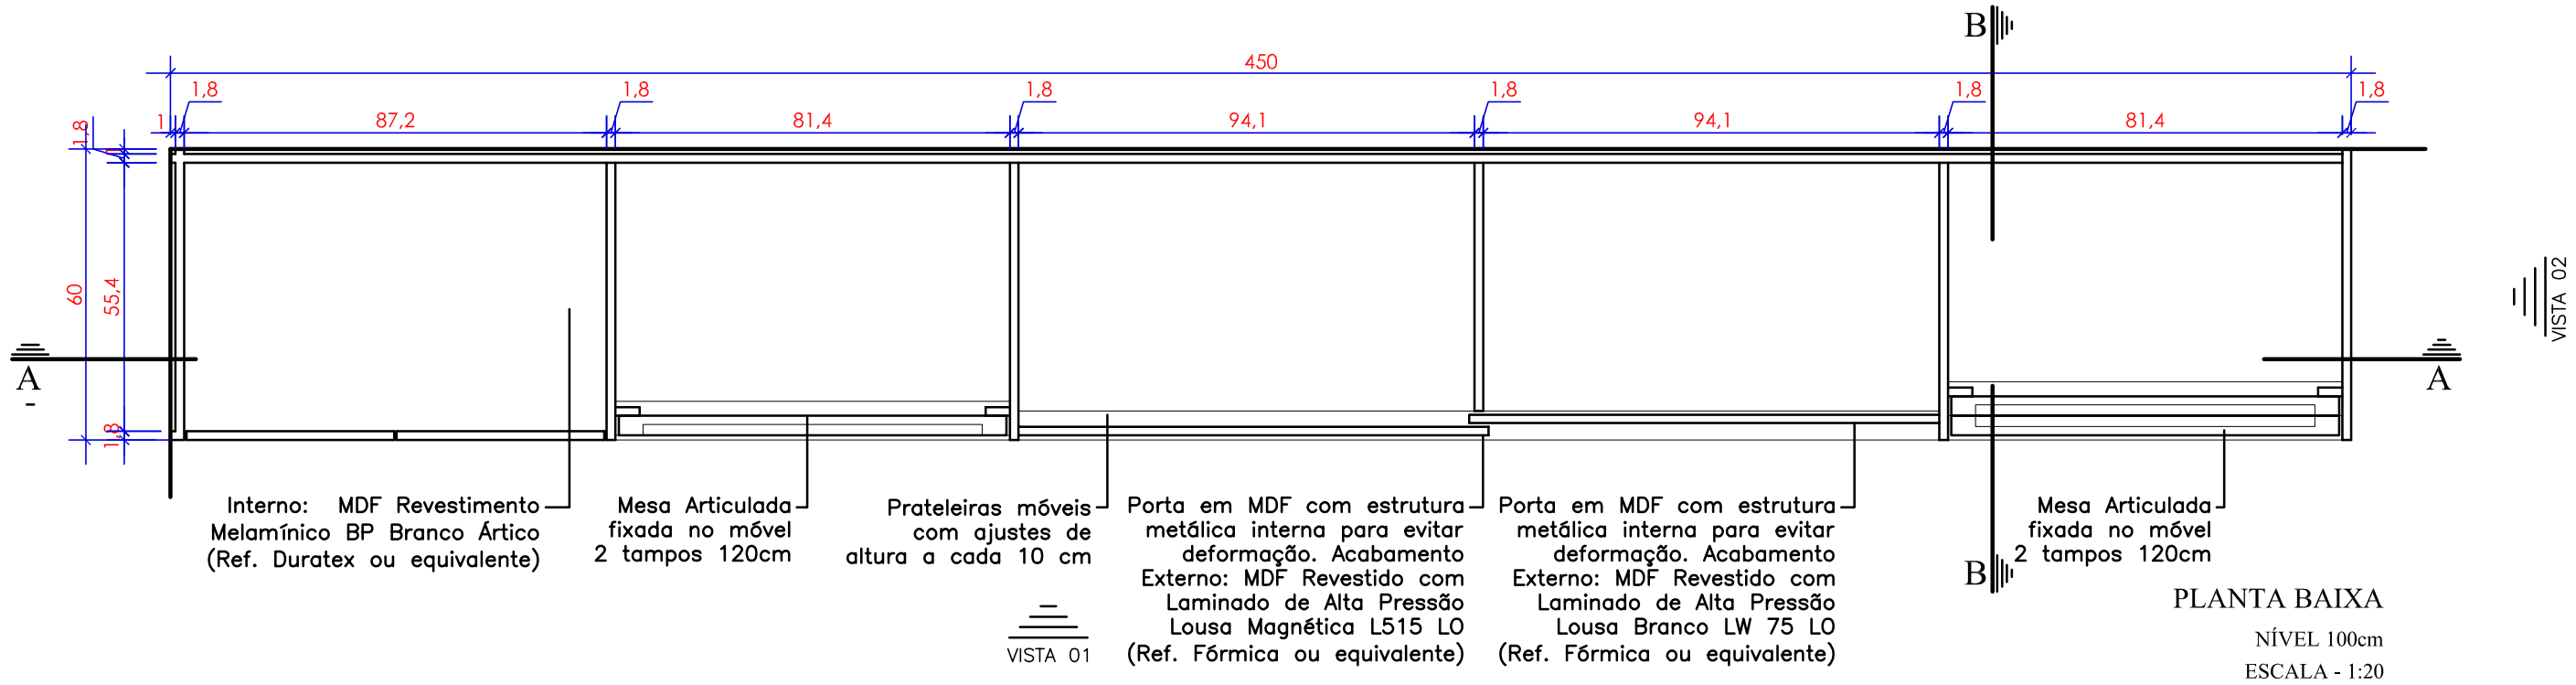


PLANTA BAIXA

NÍVEL 100cm

ESCALA - 1:20

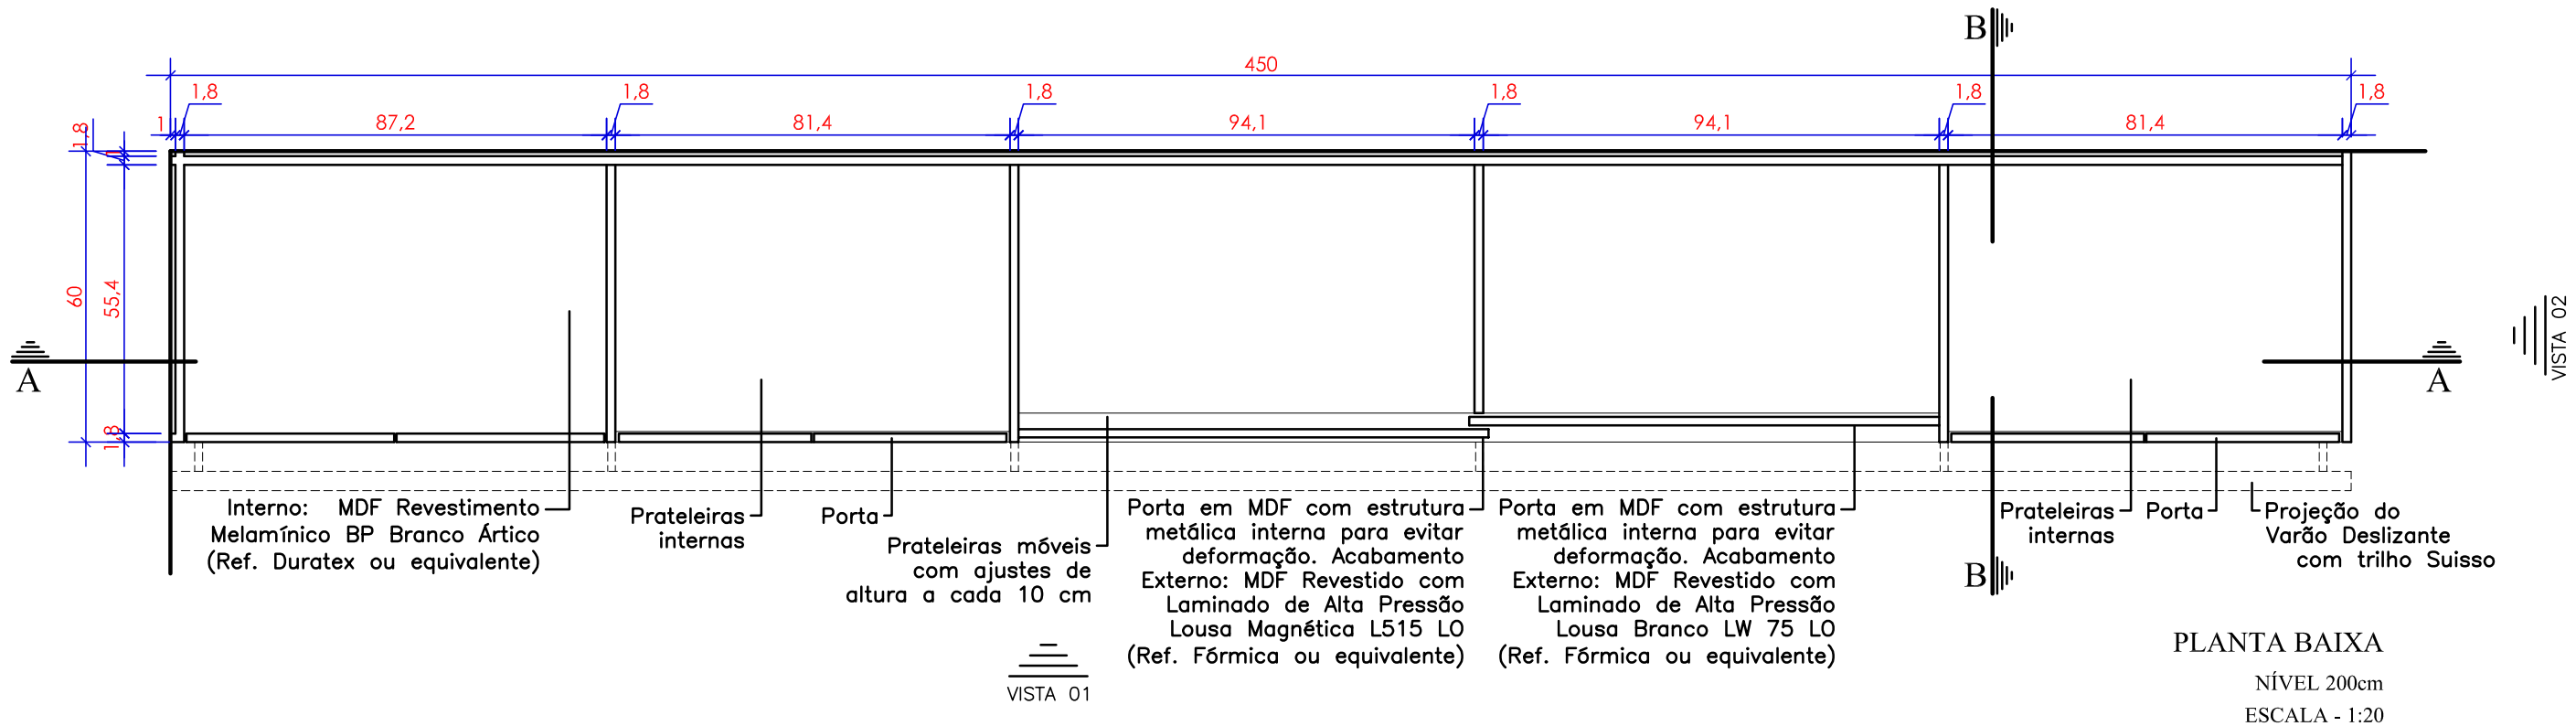

PLANTA BAIXA

NÍVEL 200cm

ESCALA - 1:20

SERVICO SOCIAL DO COMÉRCIO
DEPARTAMENTO REGIONAL
SETOR DE PROJETOS E OBRAS – SPO
Rua Felipe Schmidt, 785–Centro–Florianópolis–CEP 88010–002

Projeto: MÓDULO ARMÁRIO MESAS h:64cm – MT 02

PLANTA BAIXA

*Todas as medidas devem ser conferidas "in loco" antes da execução dos projetos.
*Qualquer alteração do projeto só poderá ser feita com autorização do Setor de Projetos e Obras do SESC.

Desenho: 1/20

Escala: | Data: FEV/2018

Prancha: 01/05