
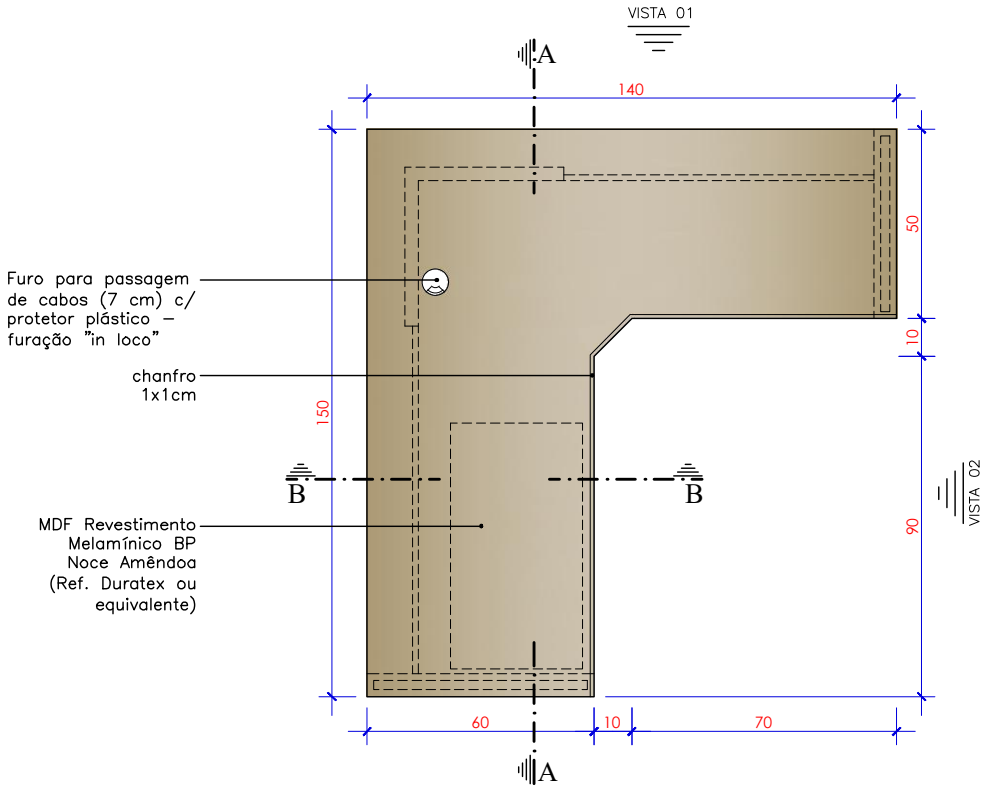


PLANTA BAIXA

NÍVEL 150

ESCALA - 1:20

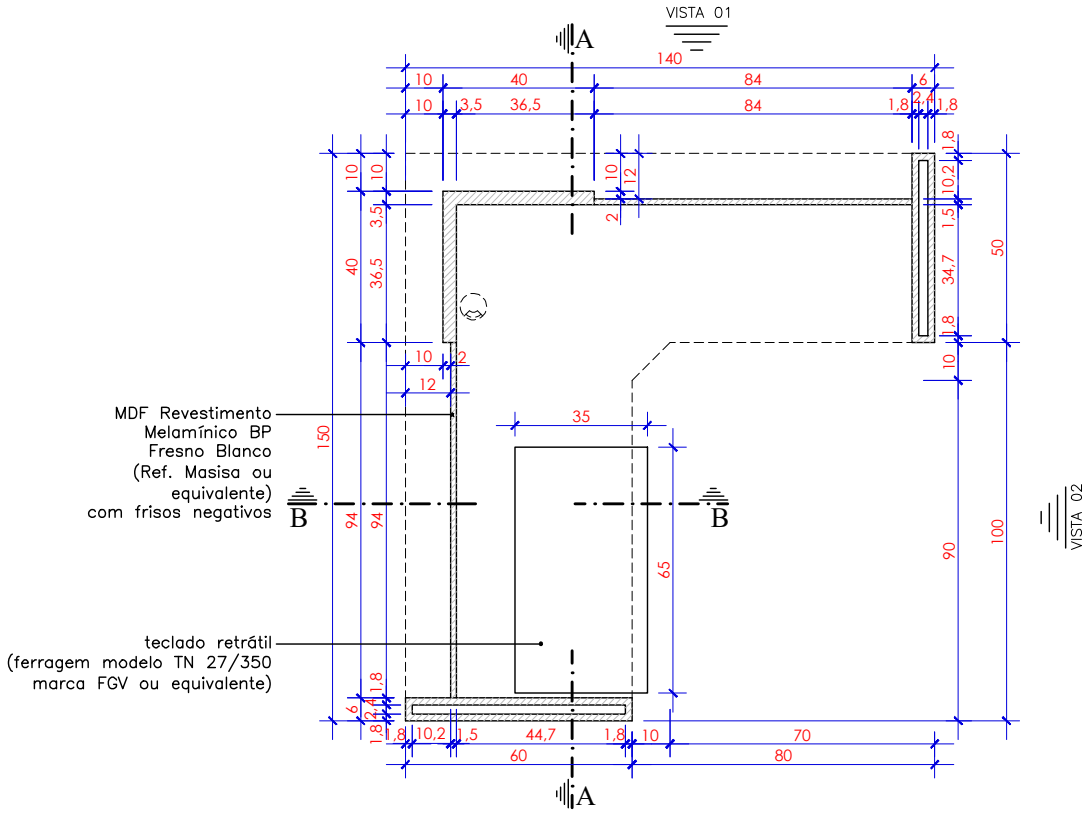

PLANTA BAIXA

NÍVEL 70

ESCALA - 1:20