



PLANTA BAIXA
ESCALA - 1:20

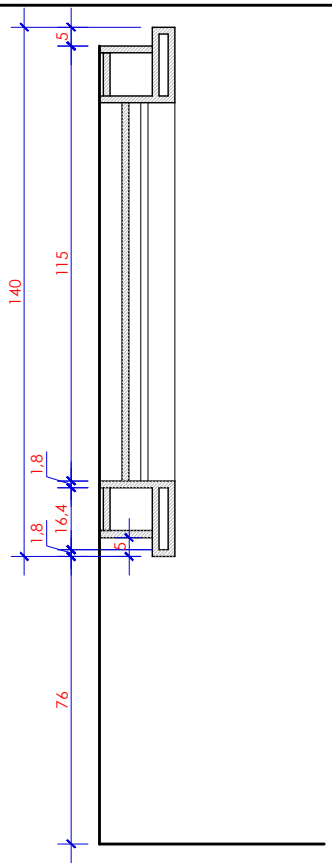

CORTA AA
ESCALA - 1:20

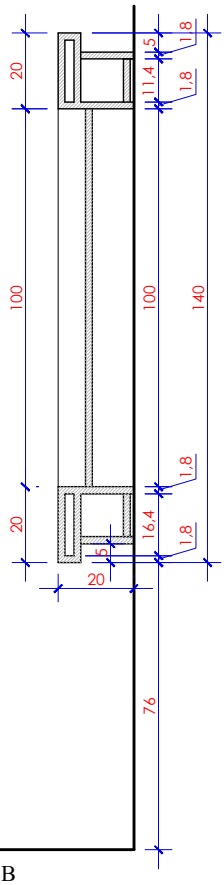

CORTA BB
ESCALA - 1:20