
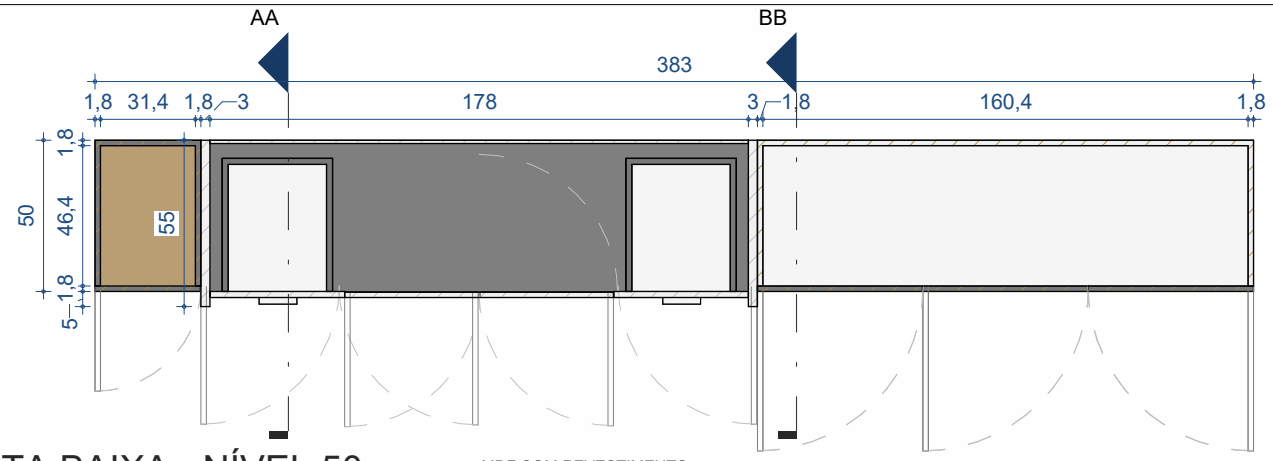


PLANTA BAIXA - NÍVEL 50


Escala: 1 : 25

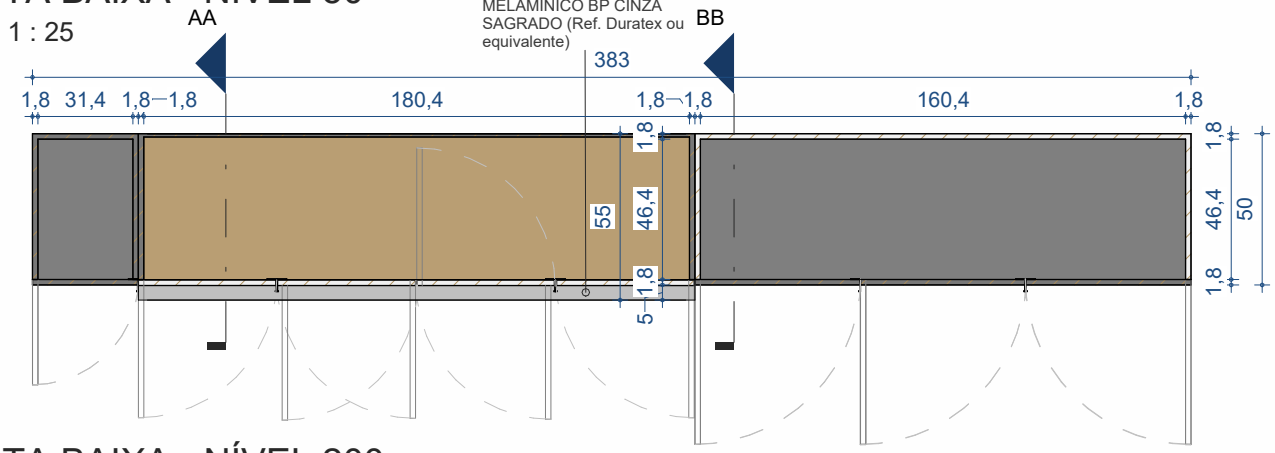

PLANTA BAIXA - NÍVEL 200

Escala: 1 : 25

A EMPRESA DEVE CONFERIR AS MEDIDAS IN LOCO

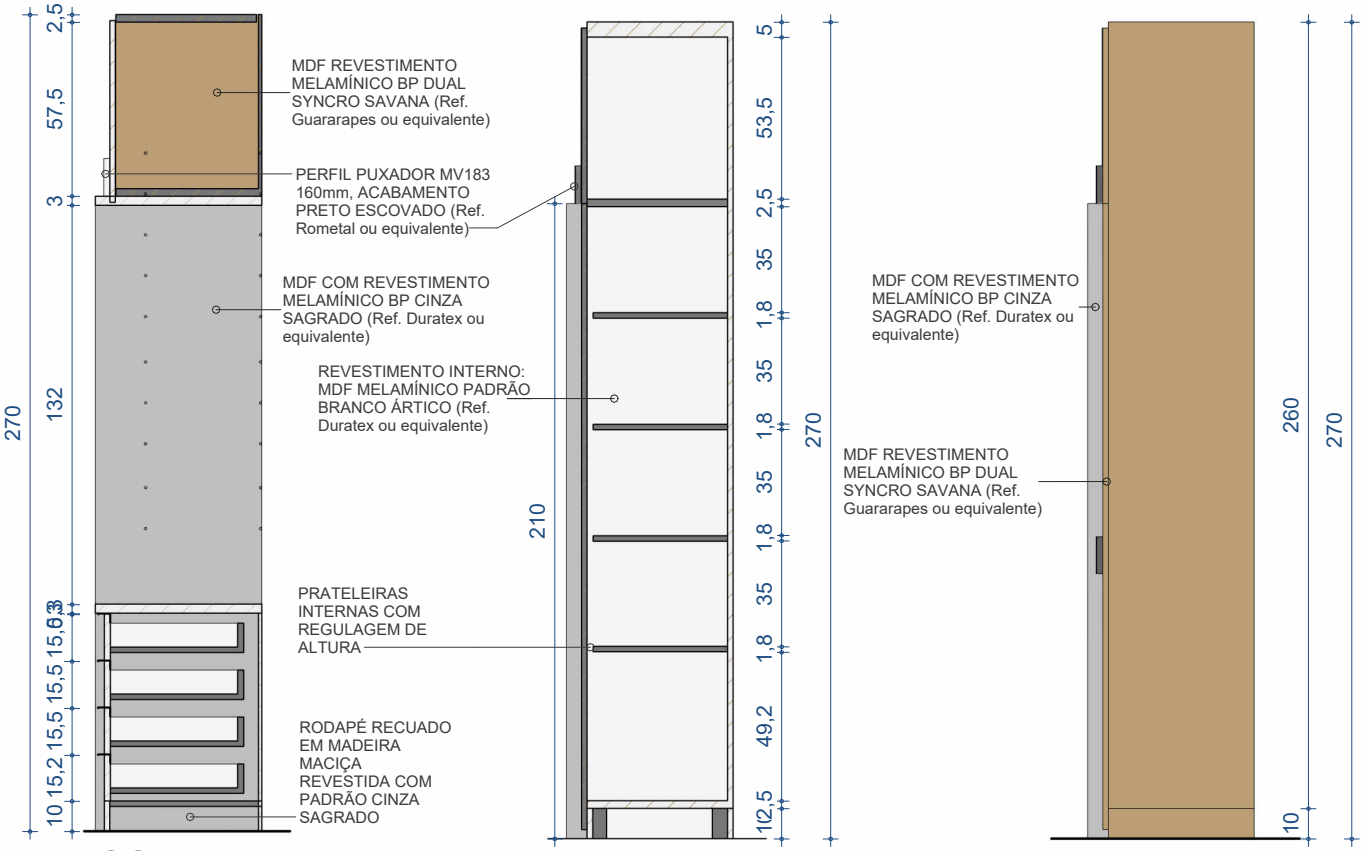

CORTE AA

Escala: 1 : 25

CORTE AA

Escala: 1 : 25

VISTA LATERAL

Escala: 1 : 25