
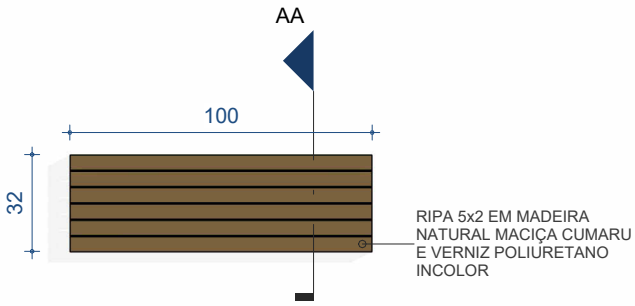



PLANTA BAIXA - NÍVEL 120

Escala: 1 : 25

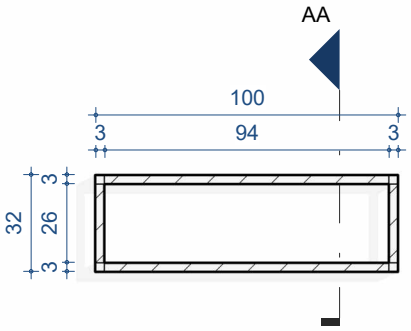


PLANTA BAIXA - NIVEL 30

Escala: 1 : 25

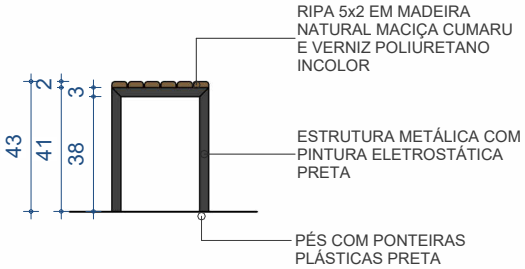


VISTA FRONTAL

Escala: 1 : 25

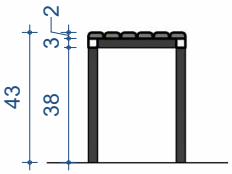

CORTE A

Escala: 1 : 25

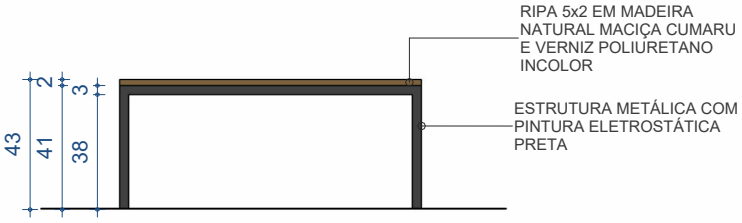

VISTA LATERAL

Escala: 1 : 25



PERSPECTIVA