
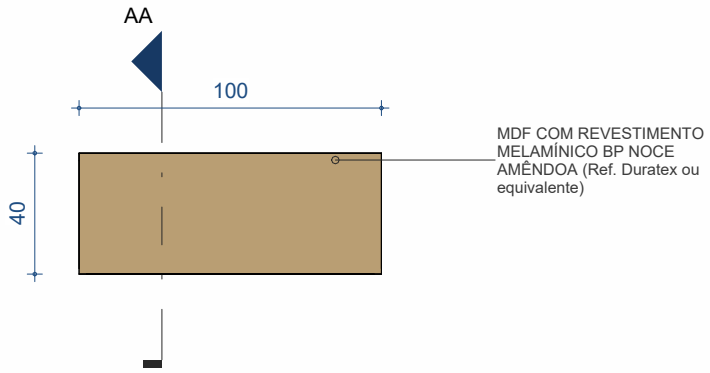



PLANTA BAIXA - NÍVEL 220

Escala: 1 : 25

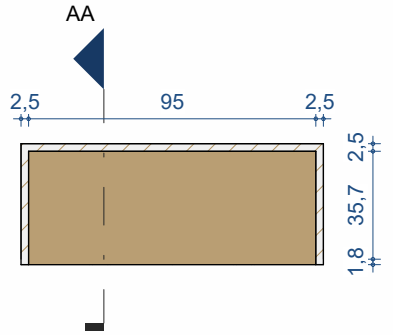


PLANTA BAIXA - NÍVEL 50

Escala: 1 : 25

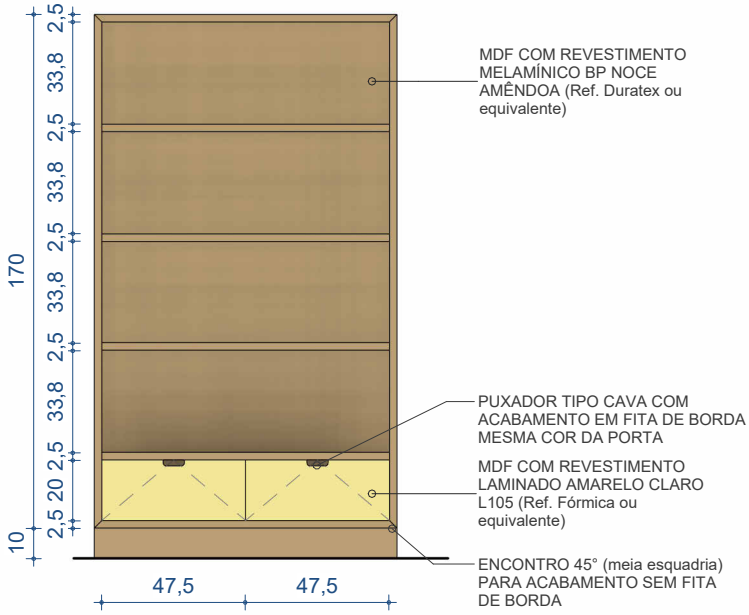

VISTA FRONTAL

Escala: 1 : 25

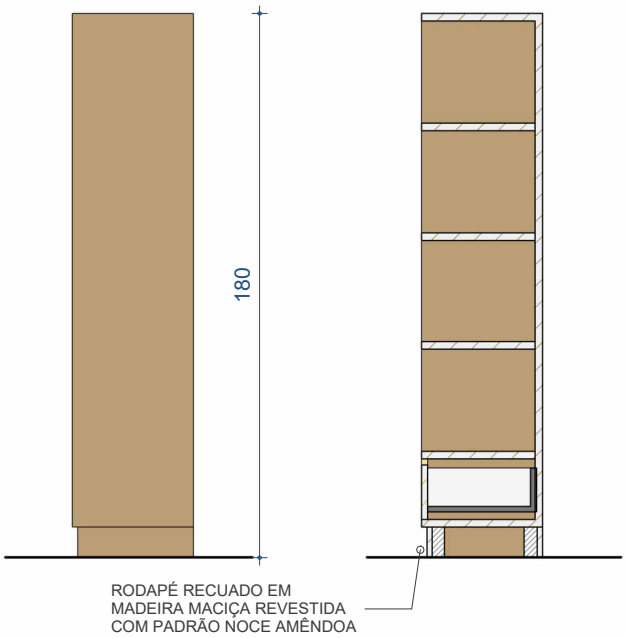


VISTA LATERAL

Escala: 1 : 25

CORTE AA

Escala: 1 : 25

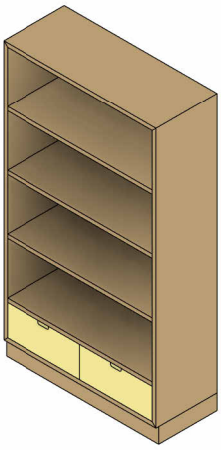

PERSPECTIVA

SERVIÇO SOCIAL DO COMÉRCIO
DEPARTAMENTO REGIONAL
Rua Felipe Schmidt, 785 – Centro – Florianópolis

Projeto:
MOBILIÁRIO – SESC
MB01.AC – ESTANTE ALTA LIVROS 100 – AMARELO CLARO

*Todas as medidas devem ser conferidas "in loco" antes da execução dos projetos.
*Qualquer alteração do projeto só poderá ser feita com autorização da Gerência de Engenharia e Arquitetura do SESC.

Escala: Indicada

Prancha: MB01.AC