
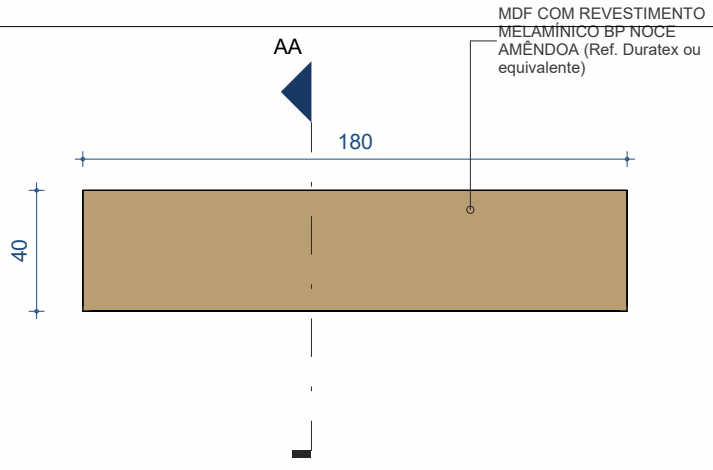



PLANTA BAIXA - NIVEL 220

Escala: 1 : 25

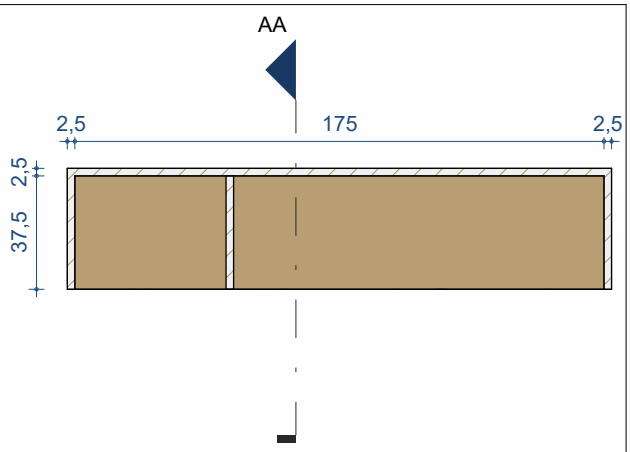


PLANTA BAIXA - NIVEL 50

Escala: 1 : 25

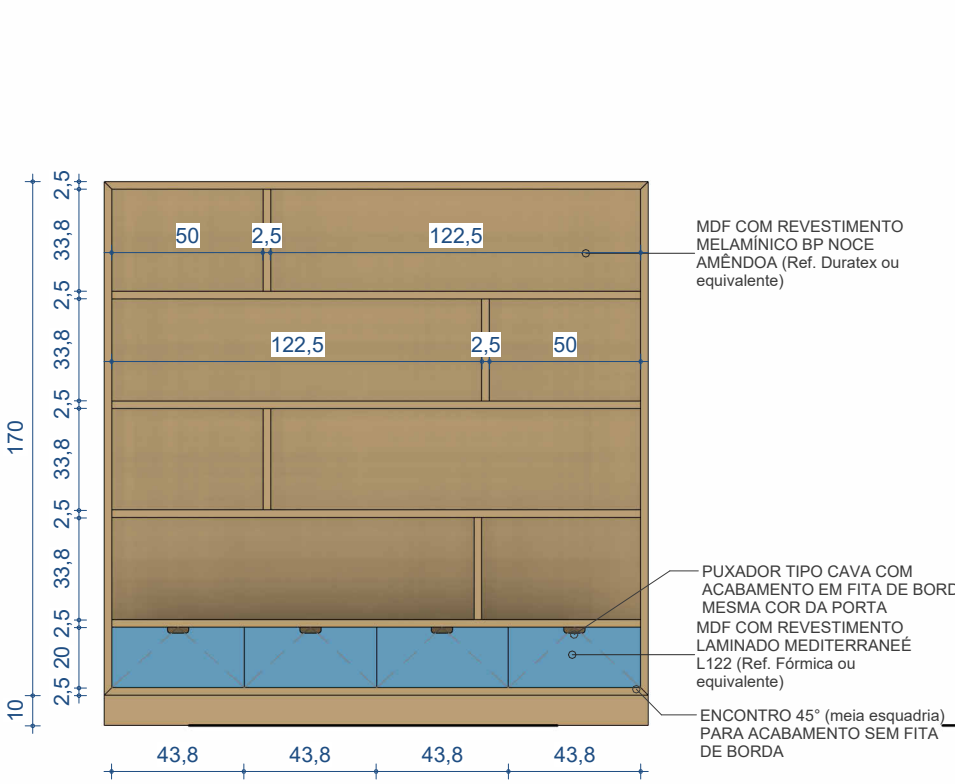

VISTA FRONTAL

Escala: 1 : 25

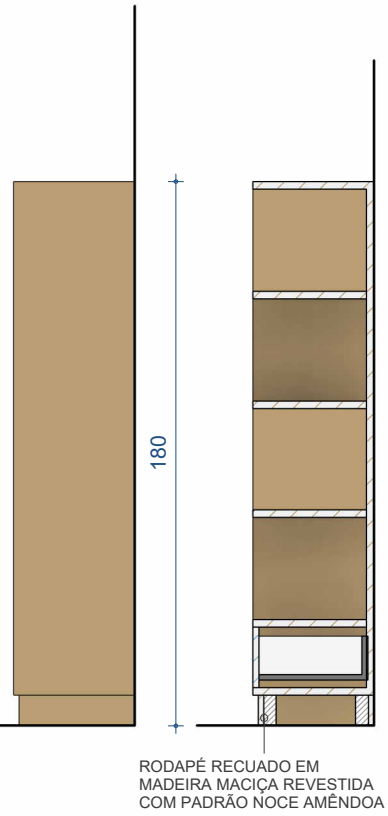


VISTA LATERAL

Escala: 1 : 25

CORTE A

Escala: 1 : 25

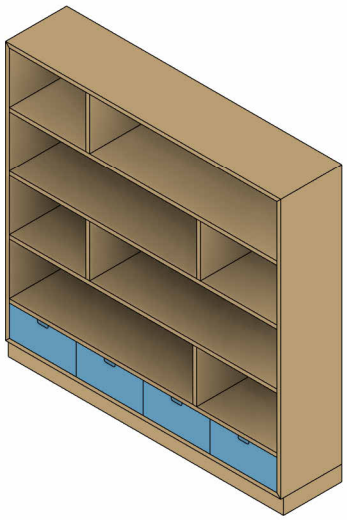

PERSPECTIVA

SERVIÇO SOCIAL DO COMÉRCIO
DEPARTAMENTO REGIONAL
Rua Felipe Schmidt, 785 – Centro – Florianópolis

Projeto:
MOBILIÁRIO – SESC
MB02.AzM – ESTANTE ALTA LIVROS 180 – AZUL MÉDIO

*Todas as medidas devem ser conferidas "in loco" antes da execução dos projetos.
*Qualquer alteração do projeto só poderá ser feita com autorização da Gerência de Engenharia e Arquitetura do SESC.

Escala: Indicada

Prancha: MB02.AzM