
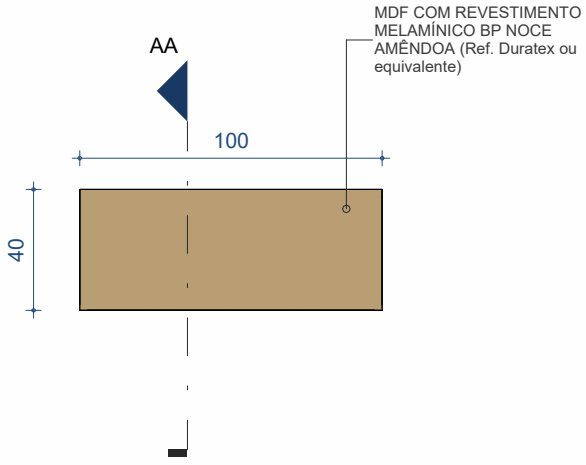



PLANTA BAIXA - NIVEL 220

Escala: 1 : 25

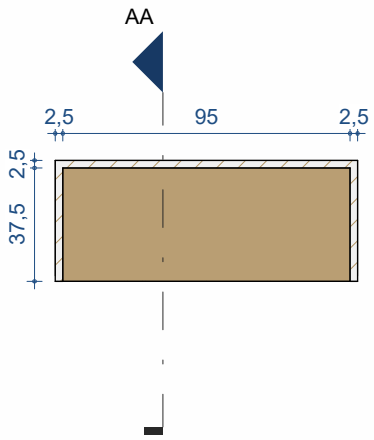


PLANTA BAIXA - NIVEL 50

Escala: 1 : 25

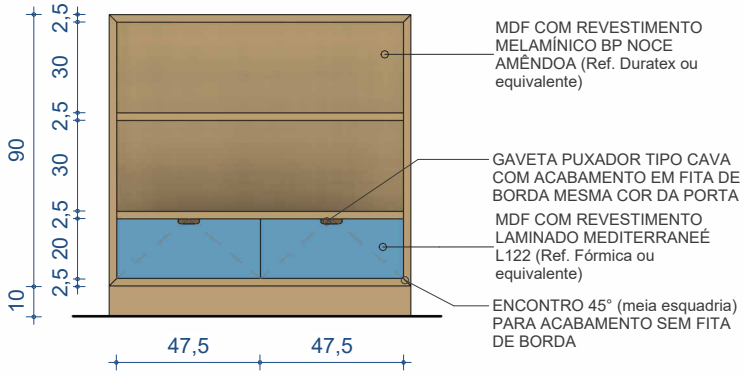


VISTA FRONTAL

Escala: 1 : 25

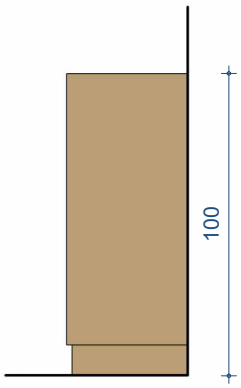


VISTA LATERAL

Escala: 1 : 25

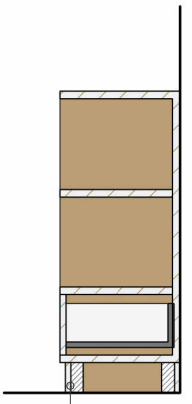

CORTE A

Escala: 1 : 25

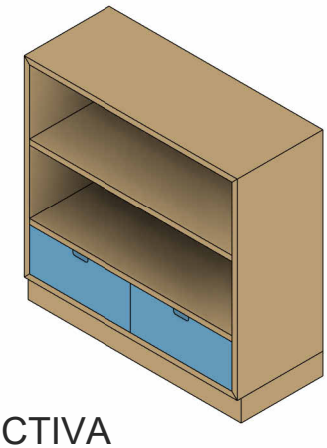

PERSPECTIVA