
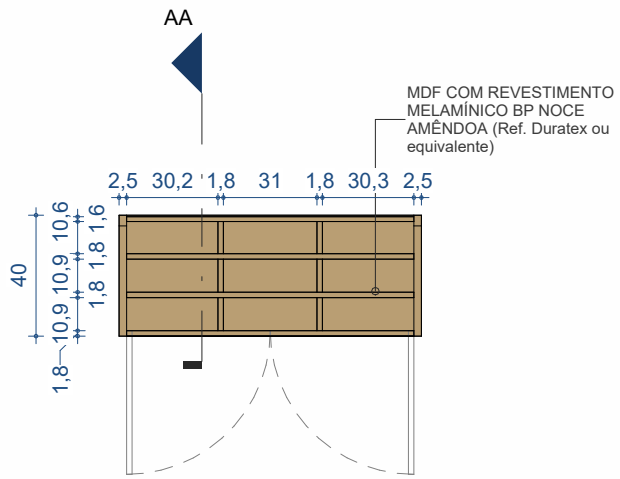



PLANTA BAIXA - NÍVEL 220

Escala: 1 : 25

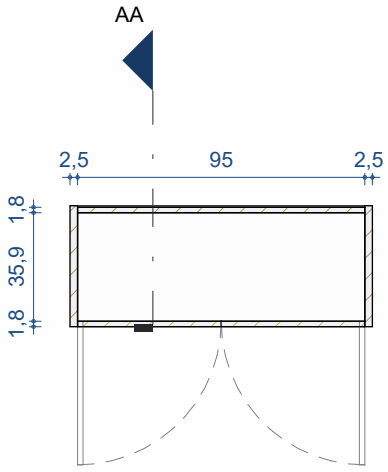


PLANTA BAIXA - NÍVEL 50

Escala: 1 : 25

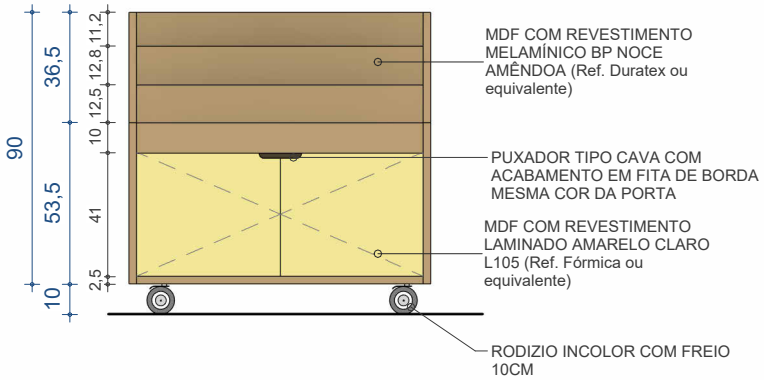


VISTA FRONTAL

Escala: 1 : 25

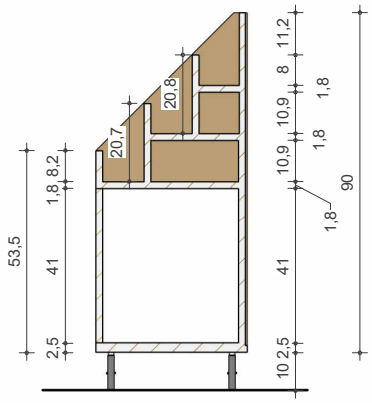


CORTE AA

Escala: 1 : 20

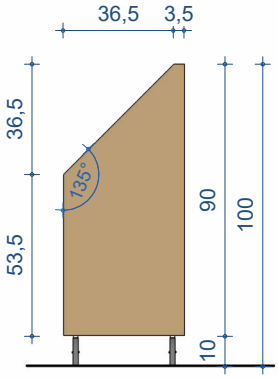

VISTA LATERAL

Escala: 1 : 25

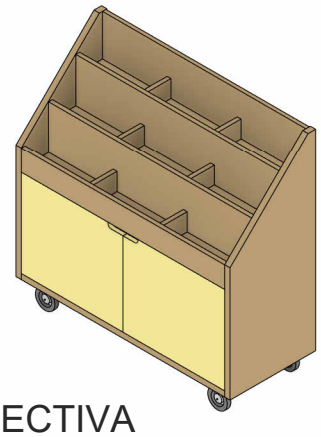

PERSPECTIVA

SERVIÇO SOCIAL DO COMÉRCIO DEPARTAMENTO REGIONAL Rua Felipe Schmidt, 785 - Centro - Florianópolis	**Projeto:** MOBILIÁRIO - SESC MB06.AC - ESTANTE COM RODIZIO E PORTAS - AMARELO CLARO	*Todas as medidas devem ser conferidas "in loco" antes da execução dos projetos. *Qualquer alteração do projeto só poderá ser feita com autorização da Gerência de Engenharia e Arquitetura do SESC.	**Escala:** Indicada	**Prancha:** MB06.AC