
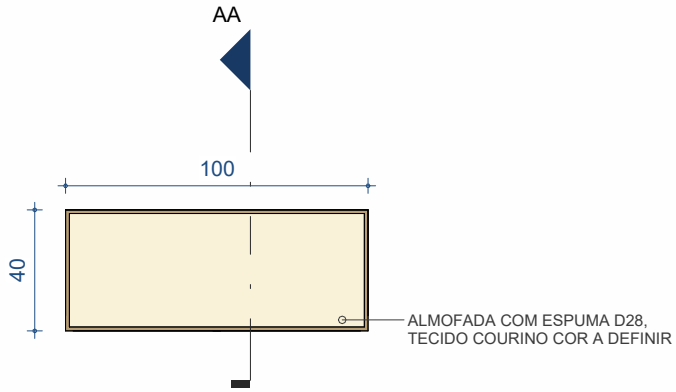



PLANTA BAIXA - NIVEL 100

Escala: 1 : 25

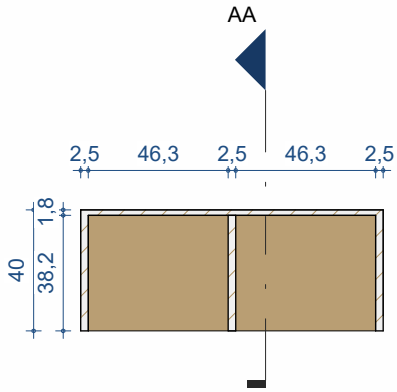


PLANTA BAIXA - NIVEL 50

Escala: 1 : 25

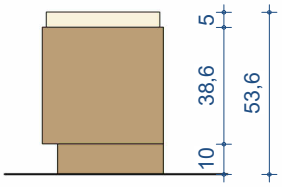


VISTA LATERA

Escala: 1 : 25

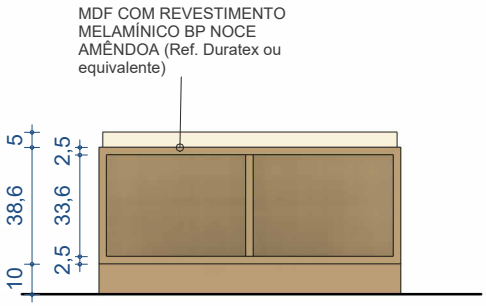


VISTA FRONTAL

Escala: 1 : 25

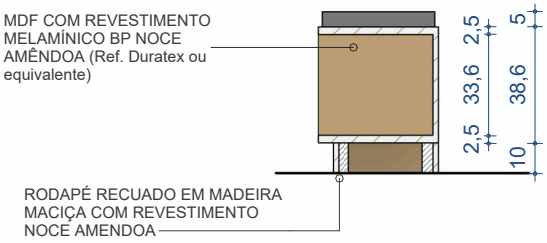

CORTE AA

Escala: 1 : 25

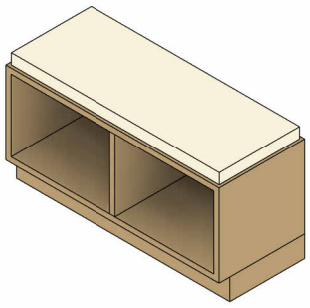

PERSPECTIVA