



PLANTA BAIXA

Escala: 1 : 25

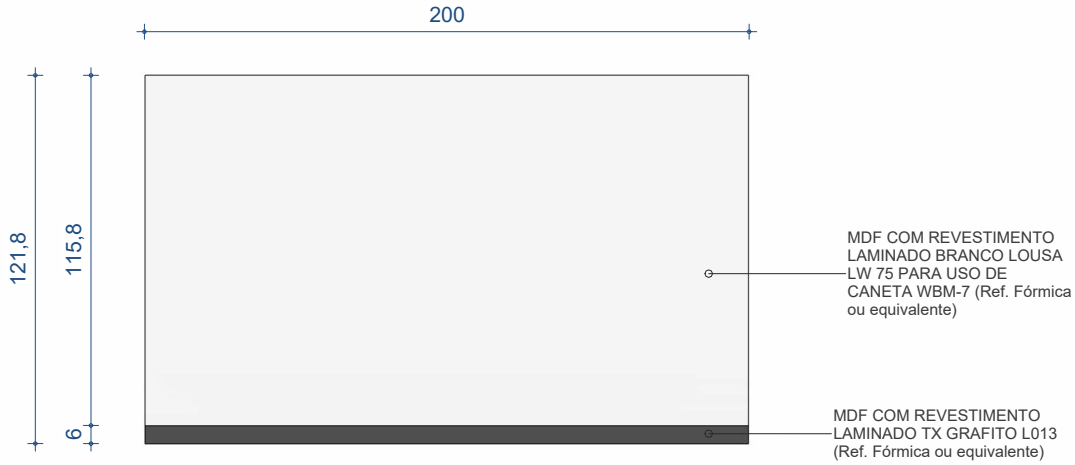

VISTA FRONTAL

Escala: 1 : 25

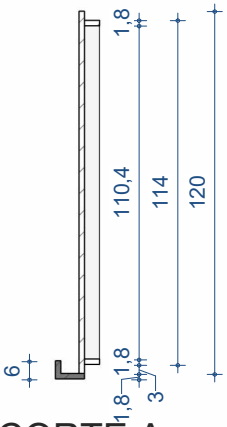

CORTE A

Escala: 1 : 25



PERSPECTIVA

*INSTALAR A 80cm DO PISO ACABADO

SERVIÇO SOCIAL DO COMÉRCIO
DEPARTAMENTO REGIONAL
Rua Felipe Schmidt, 785 – Centro – Florianópolis

Projeto: MOBILIÁRIO – SESC
ME05.200 – QUADRO BRANCO FUNDAMENTAL 200cm

*Todas as medidas devem ser conferidas "in loco" antes da execução dos projetos.
*Qualquer alteração do projeto só poderá ser feita com autorização da Gerência de Engenharia e Arquitetura do SESC.

Escala: Indicada

Prancha: ME05.200