
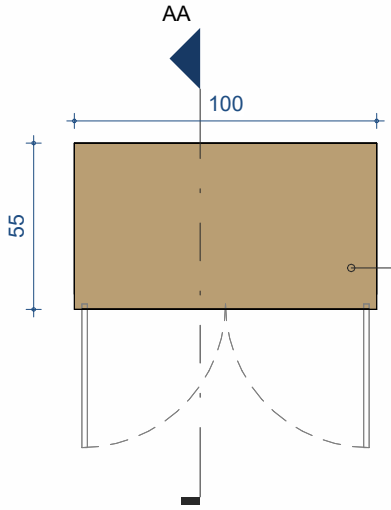


MDF COM REVESTIMENTO MELAMÍNICO BP NOCE AMÊNDOA (Ref. Duratex ou equivalente)

MDF COM REVESTIMENTO MELAMÍNICO BP NOCE AMÊNDOA (Ref. Duratex ou equivalente)

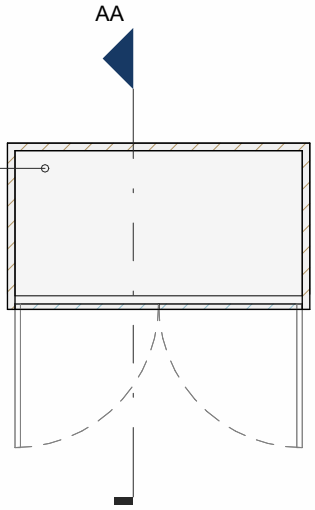


PLANTA BAIXA - NIVEL 220

Escala: 1 : 25

PLANTA BAIXA - NIVEL 50

Escala: 1 : 25

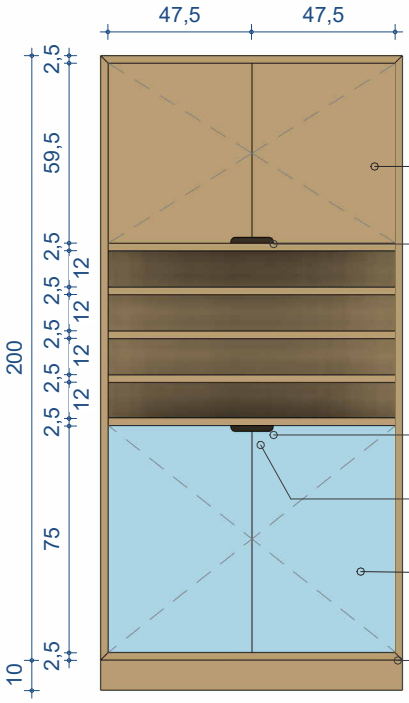

MDF COM REVESTIMENTO MELAMÍNICO BP NOCE AMÊNDOA (Ref. Duratex ou equivalente)


PUXADOR TIPO CAVA COM ACABAMENTO EM FITA DE BORDA MESMA COR DA PORTA

PUXADOR TIPO CAVA COM ACABAMENTO EM FITA DE BORDA MESMA COR DA PORTA

PORTAS DE ABRIR COM CHAVES

MDF COM REVESTIMENTO LAMINADO AZUL FRANCÊS L115 (Ref. Fórmica ou equivalente)

ENCONTRO 45° (meia esquadria) PARA ACABAMENTO SEM FITA DE BORDA

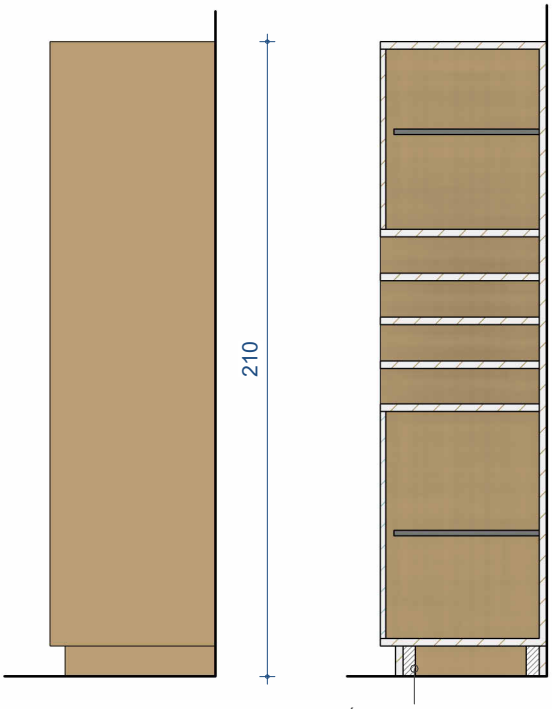

RODAPÉ RECUADO EM MADEIRA MACIÇA REVESTIDA COM PADRÃO NOCE AMÊNDOA

VISTA FRONTAL


Escala: 1 : 25

VISTA LATERAL

Escala: 1 : 25

CORTE A

Escala: 1 : 25

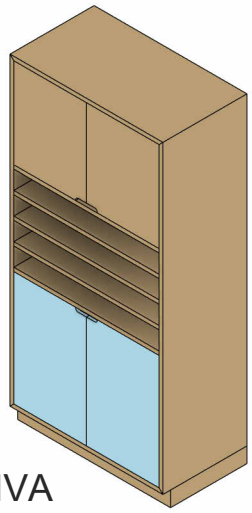

PERSPECTIVA