
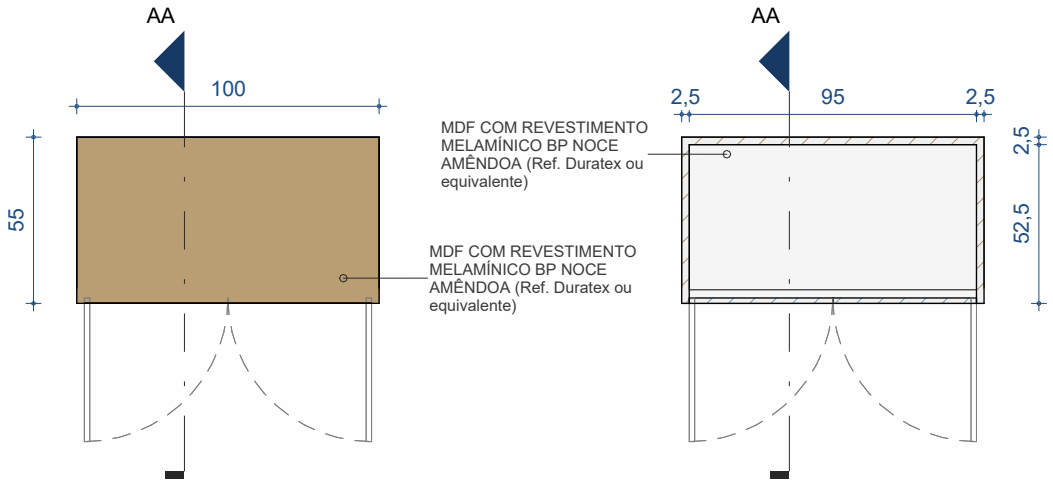


PLANTA BAIXA - NIVEL 220

Escala: 1 : 25

PLANTA BAIXA - NIVEL 50

Escala: 1 : 25

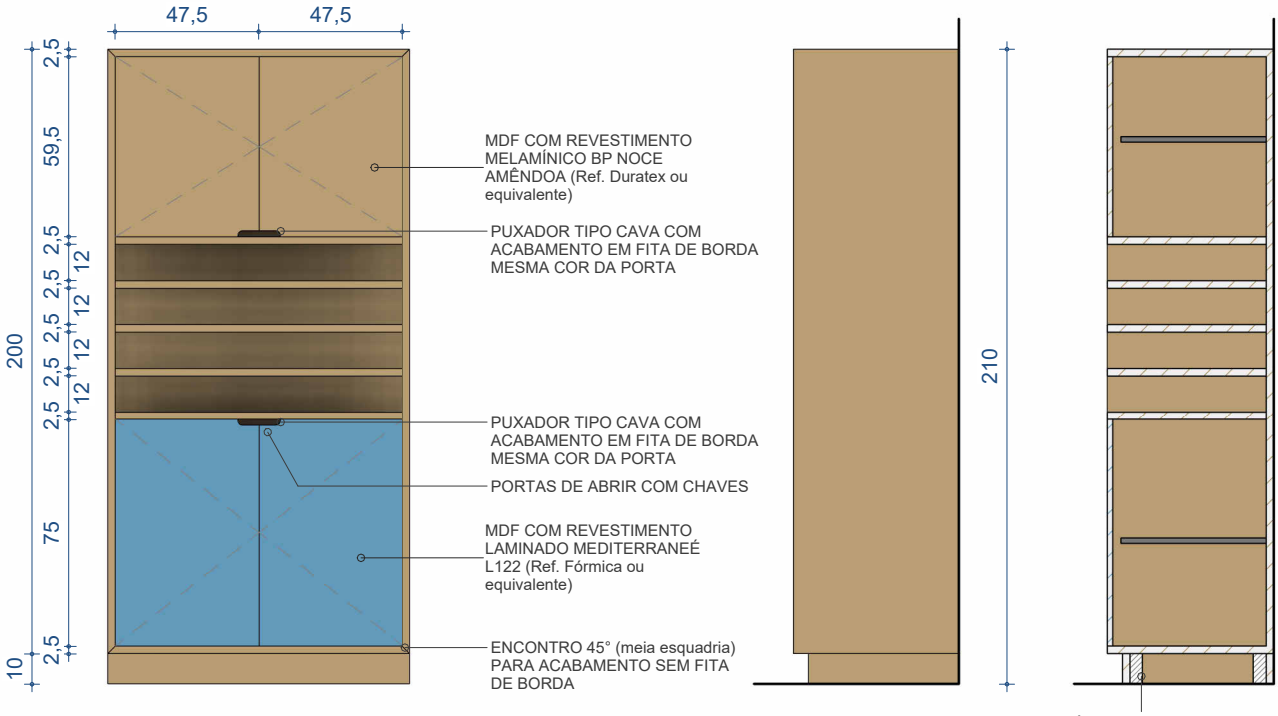

VISTA FRONTAL


Escala: 1 : 25

VISTA LATERAL

Escala: 1 : 25

CORTE A

Escala: 1 : 25

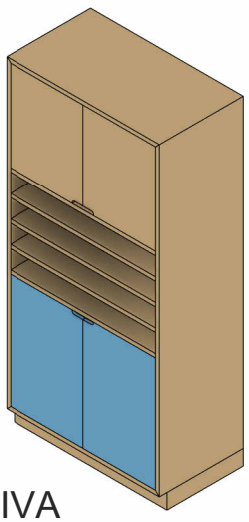

PERSPECTIVA