
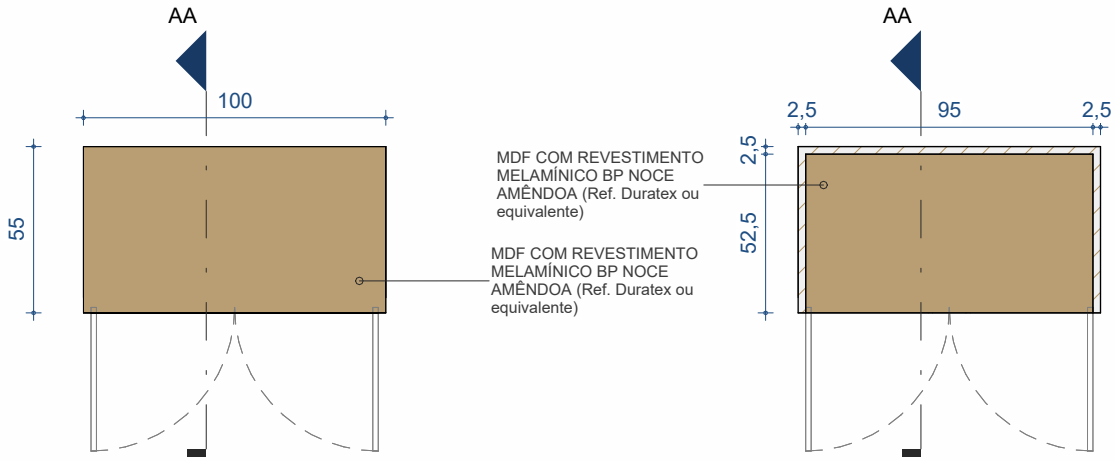


PLANTA BAIXA - NIVEL 220

Escala: 1 : 25


PLANTA BAIXA - NIVEL 50

Escala: 1 : 25

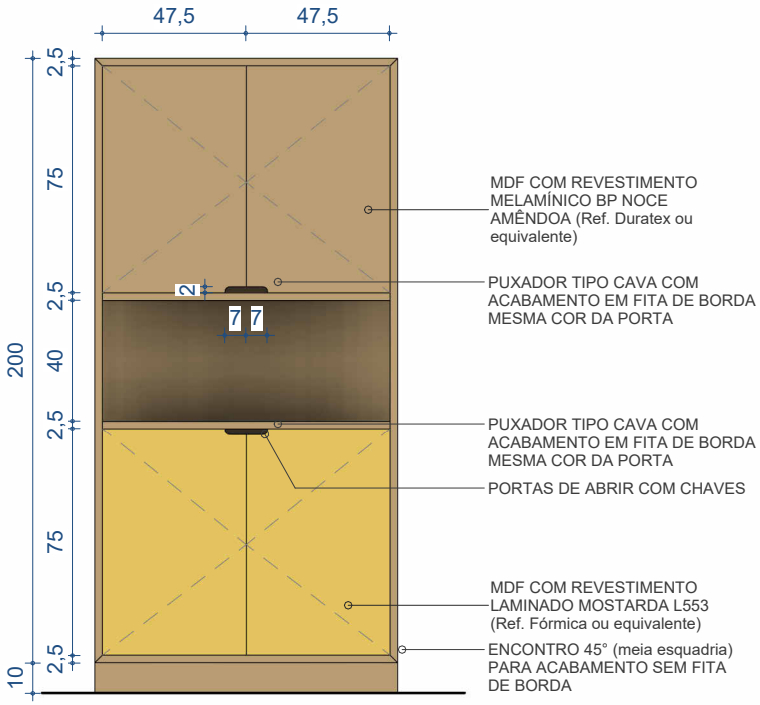

VISTA FRONTAL

Escala: 1 : 25

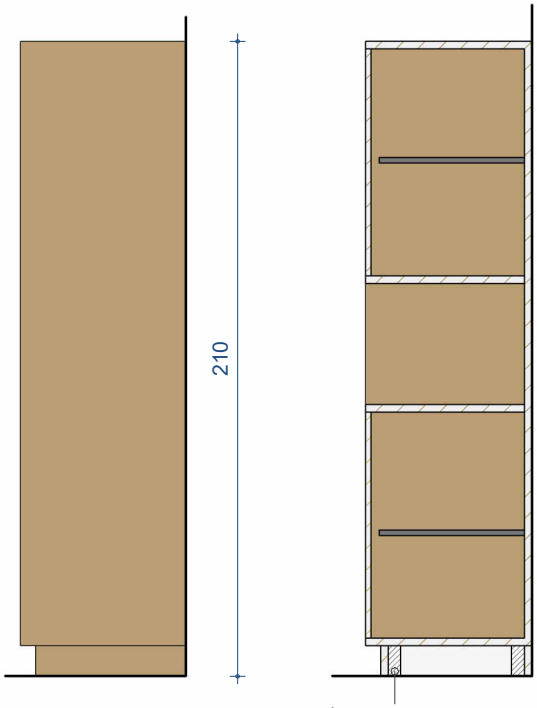


VISTA LATERAL

Escala: 1 : 25

CORTE A

Escala: 1 : 25

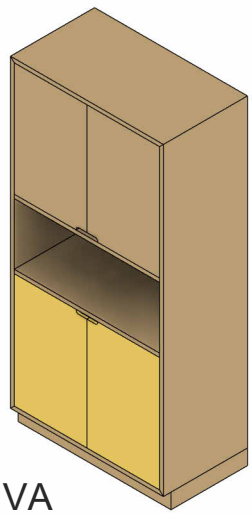

PERSPECTIVA