
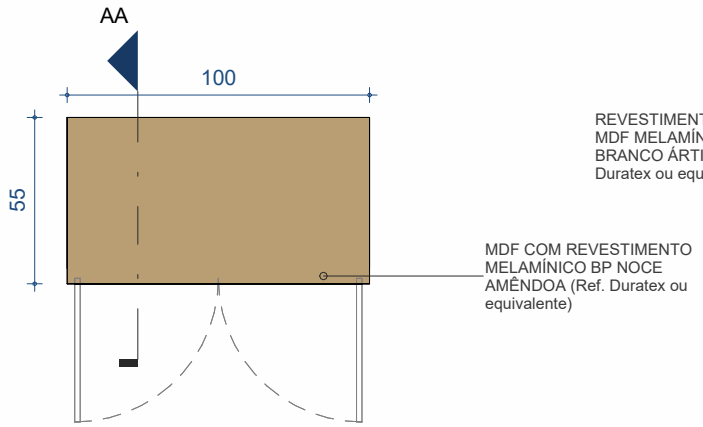


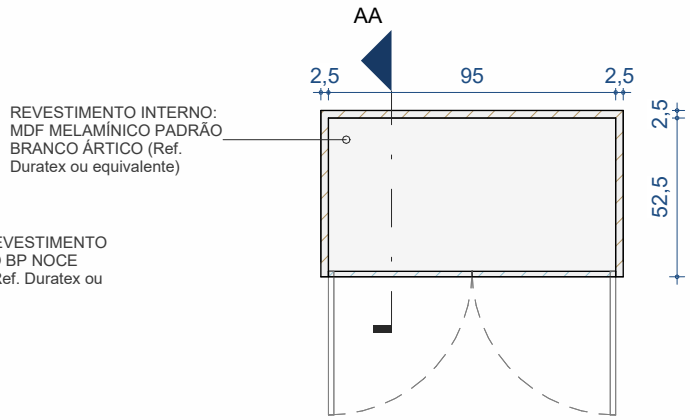



PLANTA BAIXA - NÍVEL 220


Escala: 1 : 25

PLANTA BAIXA - NÍVEL 50

Escala: 1 : 25

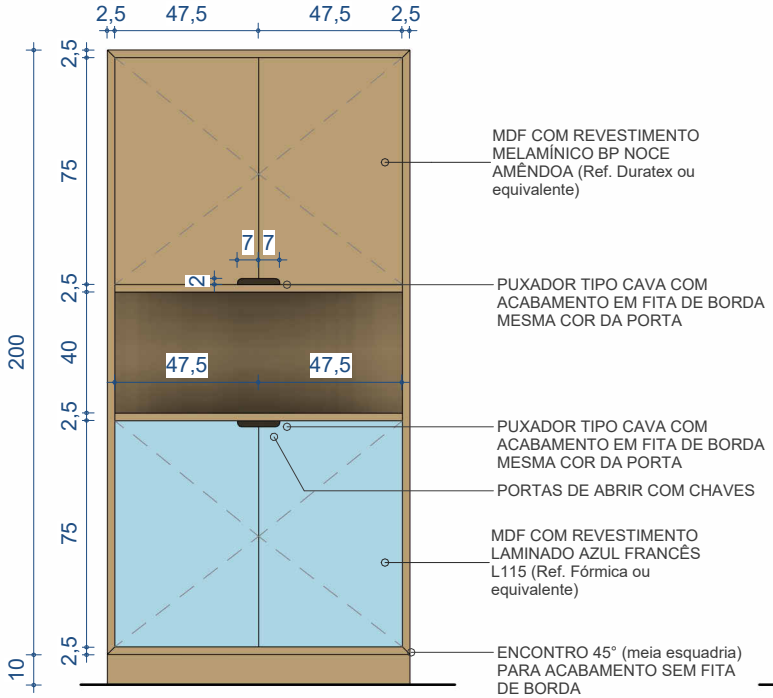

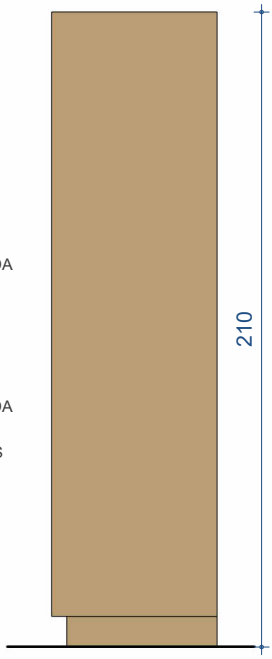

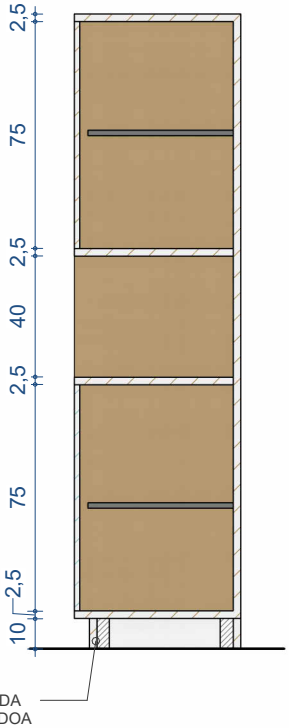

VISTA FRONTAL


Escala: 1 : 25

VISTA LATERAL

Escala: 1 : 25

CORTE AA

Escala: 1 : 25

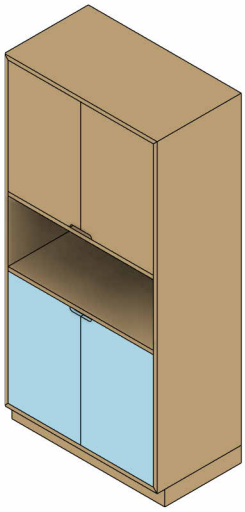

PERSPECTIVA

SERVIÇO SOCIAL DO COMÉRCIO
DEPARTAMENTO REGIONAL
Rua Felipe Schmidt, 785 – Centro – Florianópolis

Projeto:
MOBILIÁRIO – SESC
ME08.AzC – ARMÁRIO ALTO 4 PORTAS COM NICHO – AZUL CLARO

*Todas as medidas devem ser conferidas "in loco" antes da execução dos projetos.
*Qualquer alteração do projeto só poderá ser feita com autorização da Gerência de Engenharia e Arquitetura do SESC.

Escala: Indicada

Prancha: ME08.AzC