
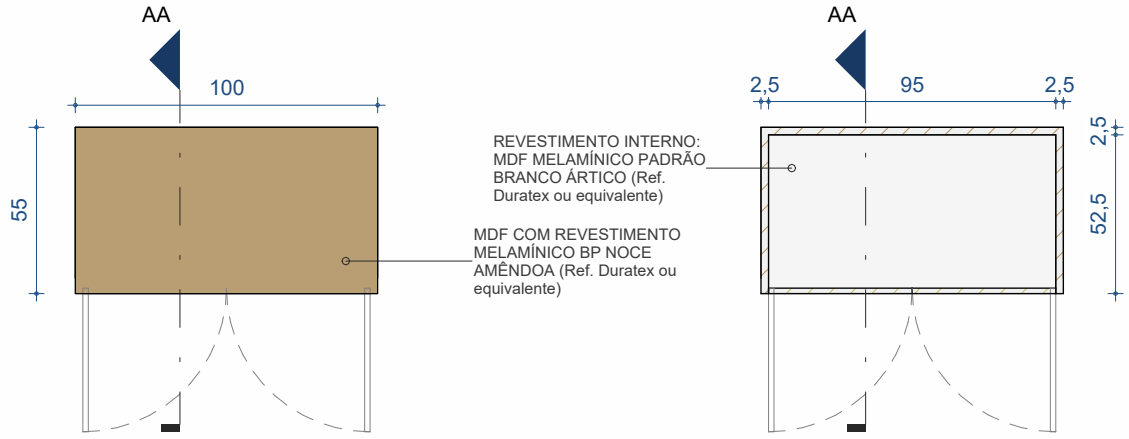


PLANTA BAIXA - NIVEL 100

Escala: 1 : 25

PLANTA BAIXA - NIVEL 50

Escala: 1 : 25

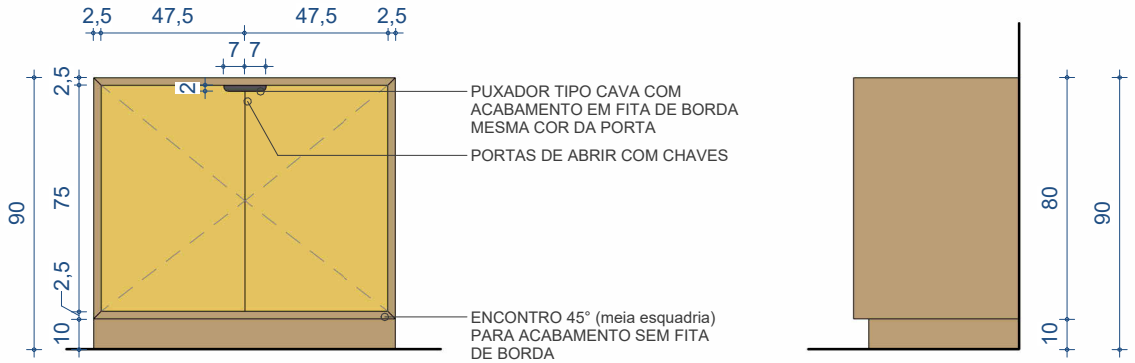


VISTA FRONTAL

Escala: 1 : 25

VISTA LATERAL

Escala: 1 : 25

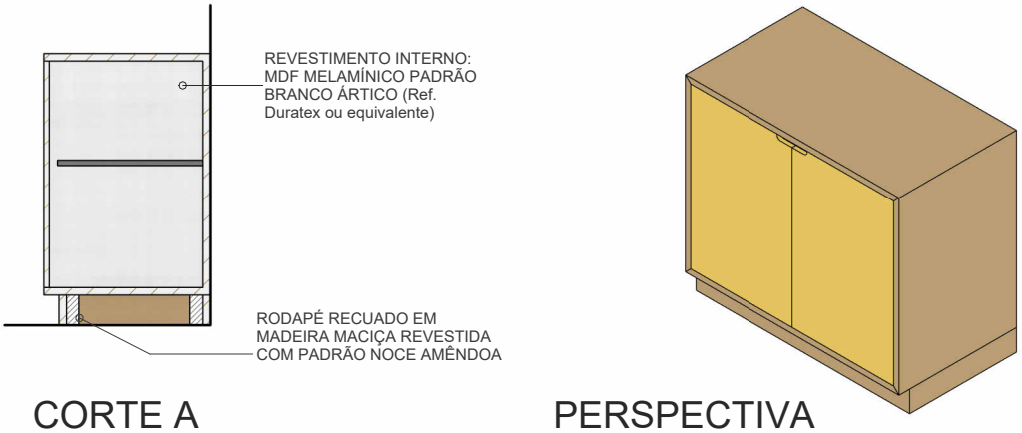

CORTE A

Escala: 1 : 25

PERSPECTIVA