
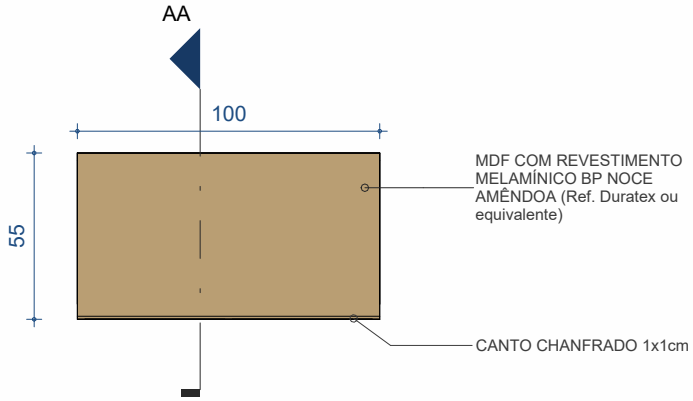



PLANTA BAIXA - NIVEL 100

Escala: 1 : 25

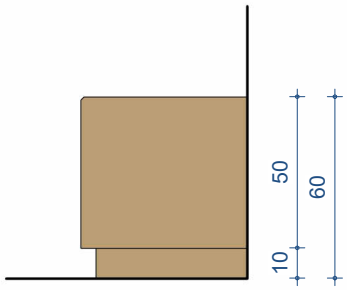


VISTA LATERAL

Escala: 1 : 25

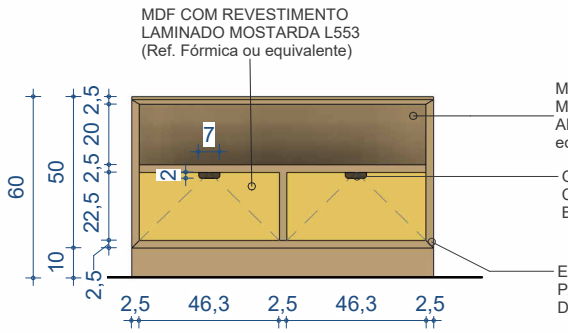


VISTA FRONTAL

Escala: 1 : 25

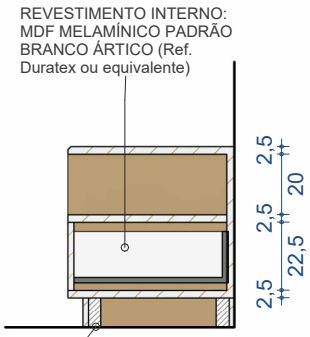

CORTE A

Escala: 1 : 25

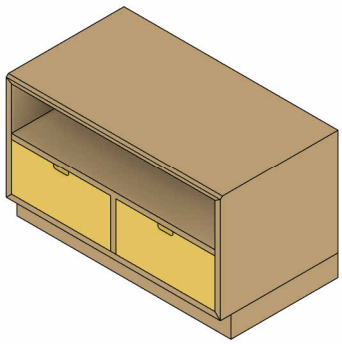

PERSPECTIVA

SERVIÇO SOCIAL DO COMÉRCIO
DEPARTAMENTO REGIONAL
Rua Felipe Schmidt, 785 – Centro – Florianópolis

Projeto: MOBILIÁRIO – SESC
ME13.AM – BANCADA BAIXISSIMA – AMARELA

*Todas as medidas devem ser conferidas "in loco" antes da execução dos projetos.
*Qualquer alteração do projeto só poderá ser feita com autorização da Gerência de Engenharia e Arquitetura do SESC.

Escala: Indicada

Prancha: ME13.AM