
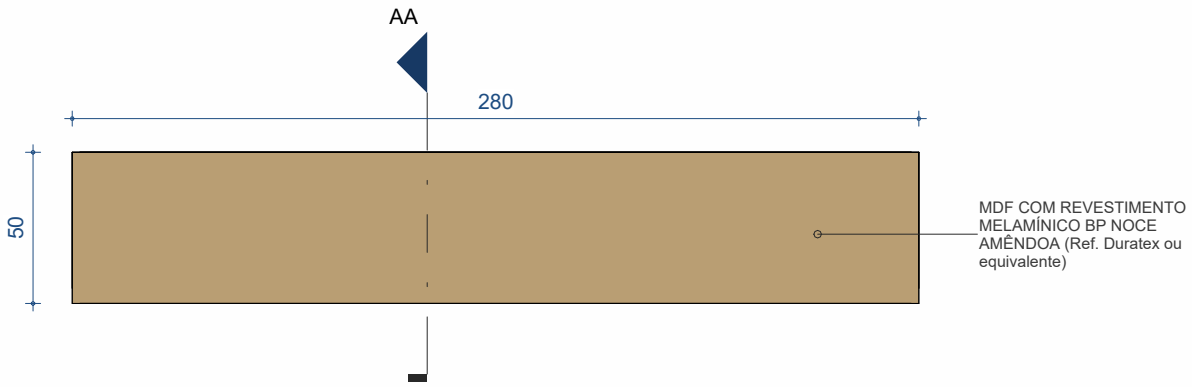



PLANTA BAIXA - NÍVEL 100

Escala: 1 : 25

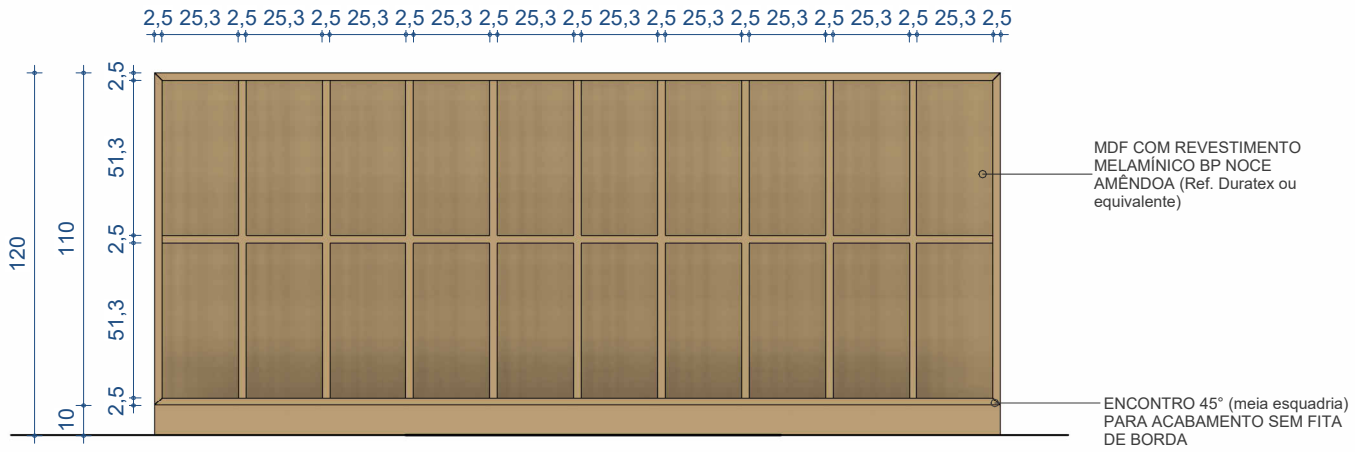

VISTA FRONTAL


Escala: 1 : 25

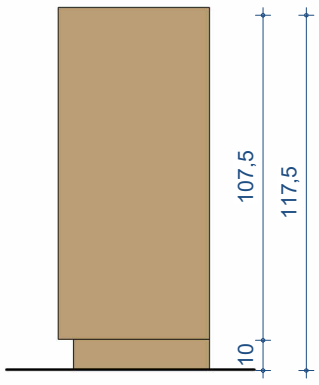

RODAPÉ RECUADO EM MADEIRA MACIÇA REVESTIDA COM PADRÃO NOCE AMÊNDOA


VISTA LATERAL

Escala: 1 : 25

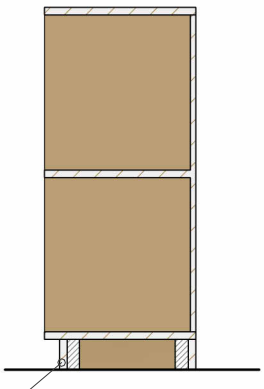

CORTE AA

Escala: 1 : 25

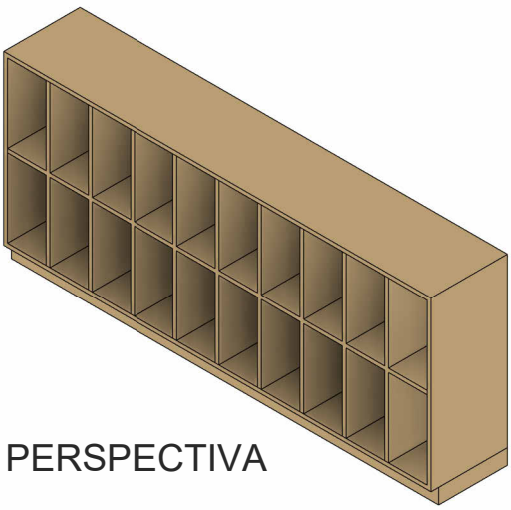

PERSPECTIVA