
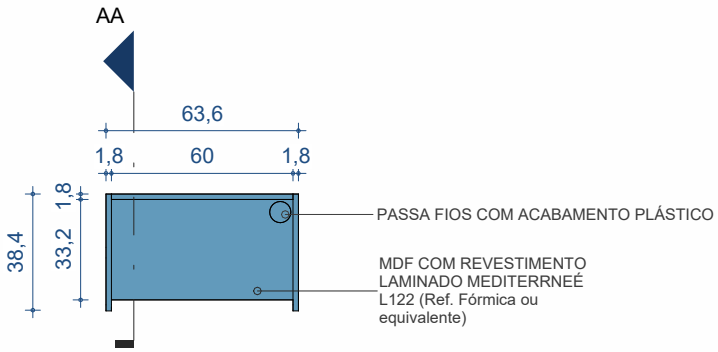



PLANTA BAIXA - NÍVEL 100


Escala: 1 : 25

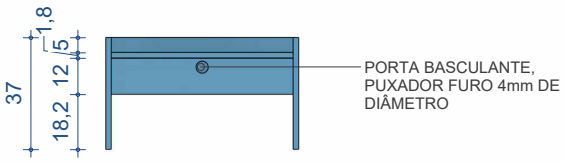

VISTA FRONTAL

Escala: 1 : 25

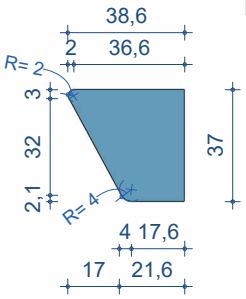

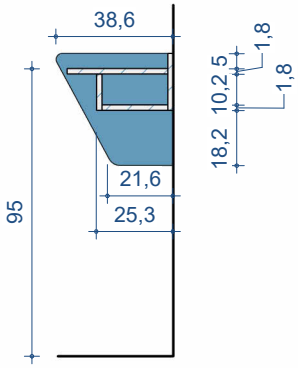


VISTA LATERAL

Escala: 1 : 25

CORTE AA

Escala: 1 : 25

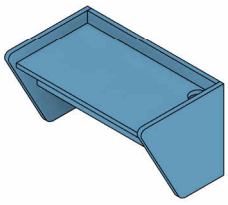

PERSPECTIVA