
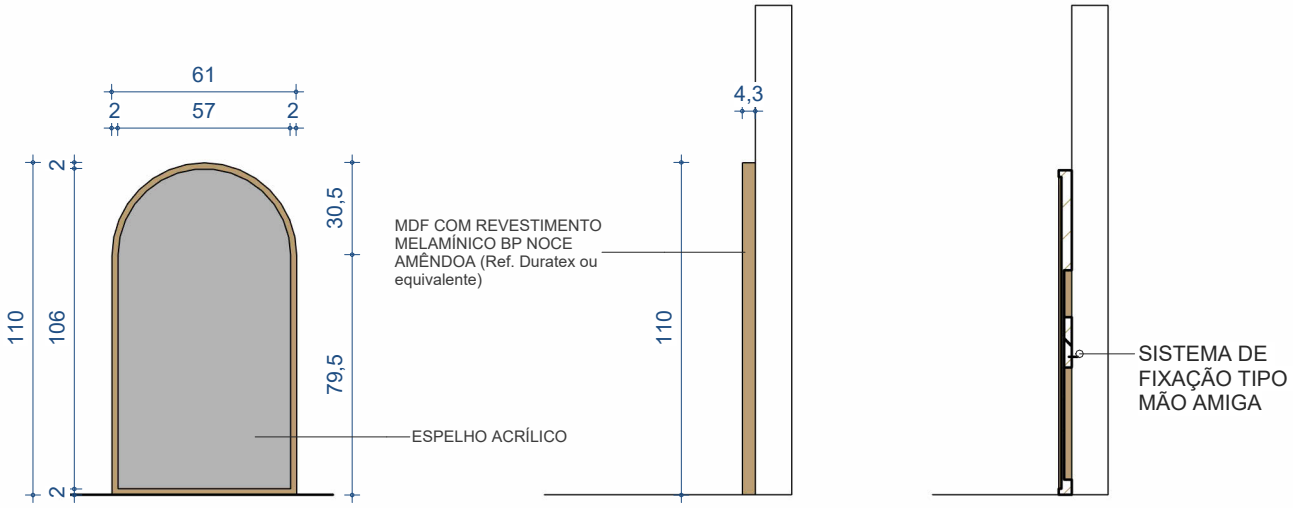



VISTA FRONTAL
Escala: 1 : 25

VISTA LATERAL
Escala: 1 : 25


CORTE A
Escala: 1 : 25

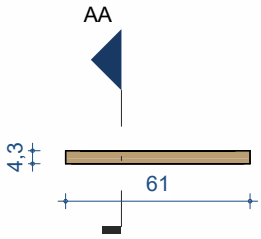

PLANTA BAIXA - NIVEL 150
Escala: 1 : 25

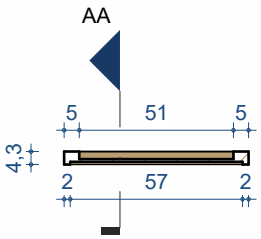

PLANTA BAIXA - NIVEL 50
Escala: 1 : 25

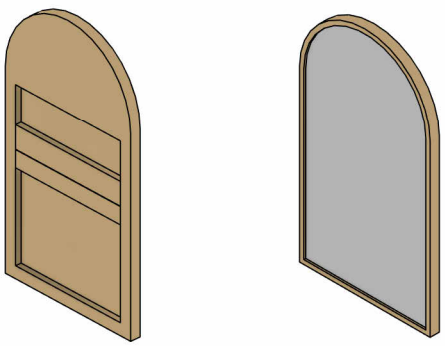

PERSPECTIVA