




VISTA FRONTAL
Escala: 1 : 25

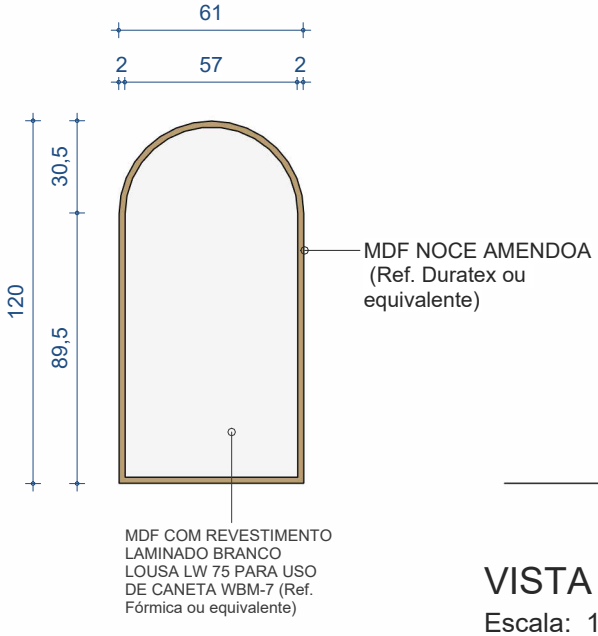


VISTA LATERAL
Escala: 1 : 25

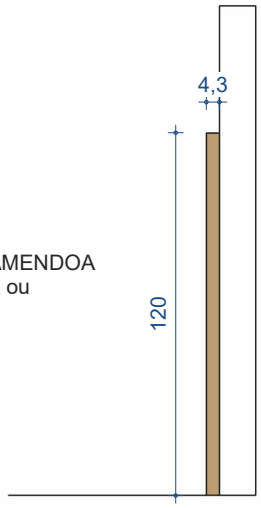


CORTE AA
Escala: 1 : 25

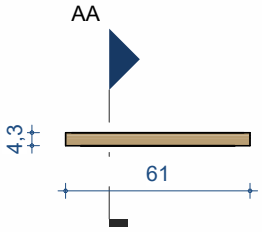

PLANTA BAIXA - NÍVEL 150
Escala: 1 : 25

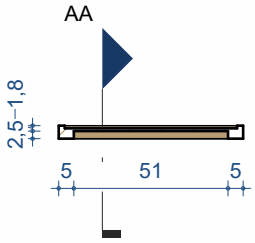

PLANTA BAIXA - NÍVEL 50
Escala: 1 : 25

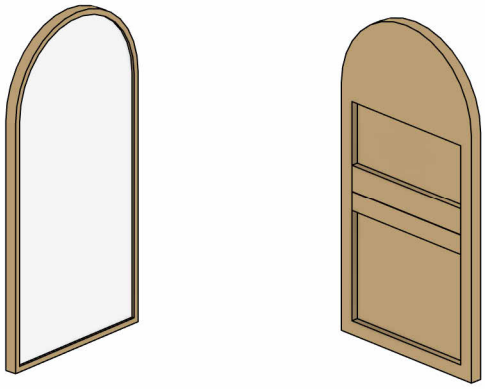

PERSPECTIVAS