

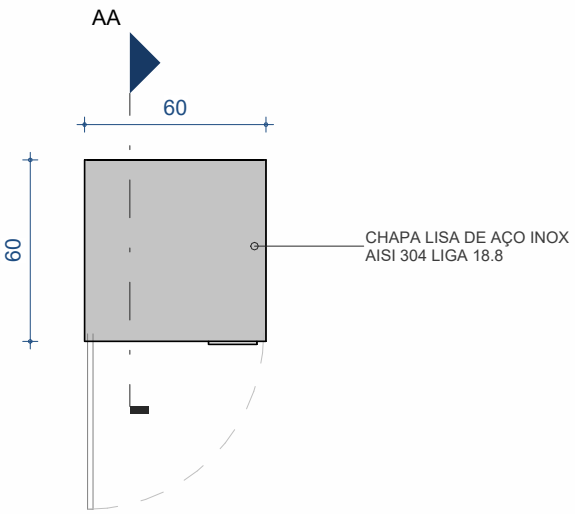


PLANTA BAIXA - NÍVEL 120

Escala: 1 : 25

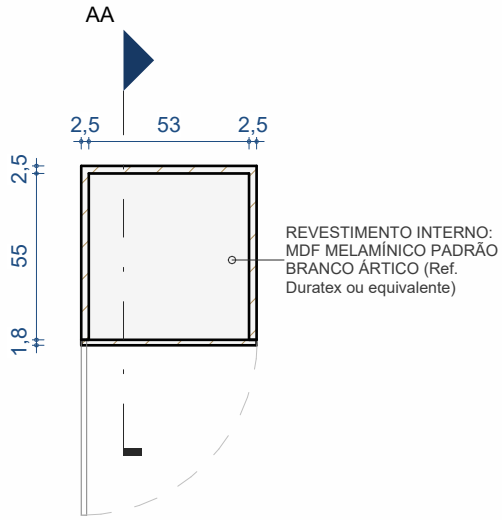

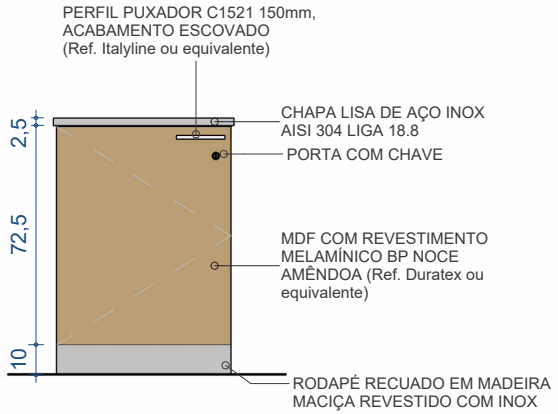


VISTA FRONTAL

Escala: 1 : 25


PLANTA BAIXA - NÍVEL 50

Escala: 1 : 25

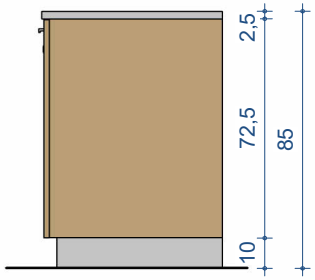


VISTA LATERAL

Escala: 1 : 25

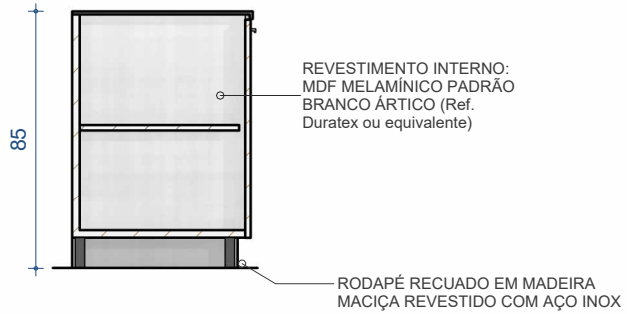

CORTE AA

Escala: 1 : 25

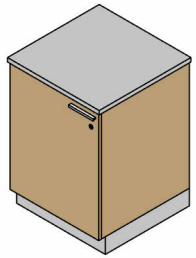

PERSPECTIVA

SERVIÇO SOCIAL DO COMÉRCIO
DEPARTAMENTO REGIONAL
Rua Felipe Schmidt, 785 – Centro – Florianópolis

Projeto:
MOBILIÁRIO – SESC
ME27.85 – BANCADA REFEITÓRIO 1 PORTA – H=85cm

*Todas as medidas devem ser conferidas "in loco" antes da execução dos projetos.
*Qualquer alteração do projeto só poderá ser feita com autorização da Gerência de Engenharia e Arquitetura do SESC.

Escala: Indicada

Prancha: ME27.85