
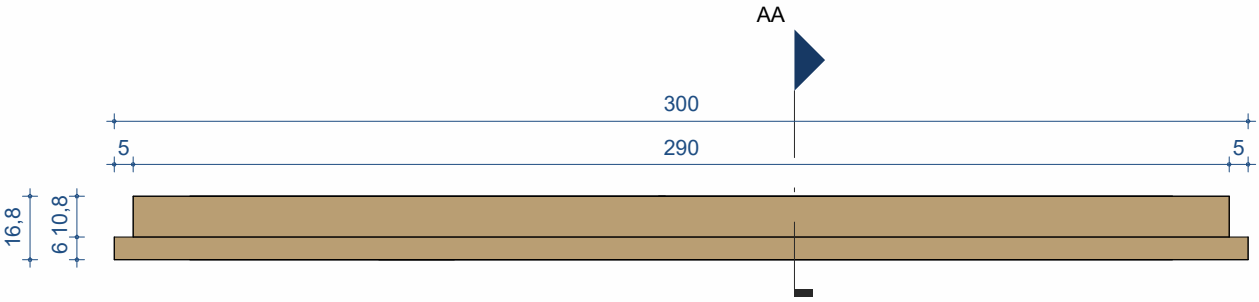



PLANTA BAIXA - NÍVEL 220

Escala: 1 : 20

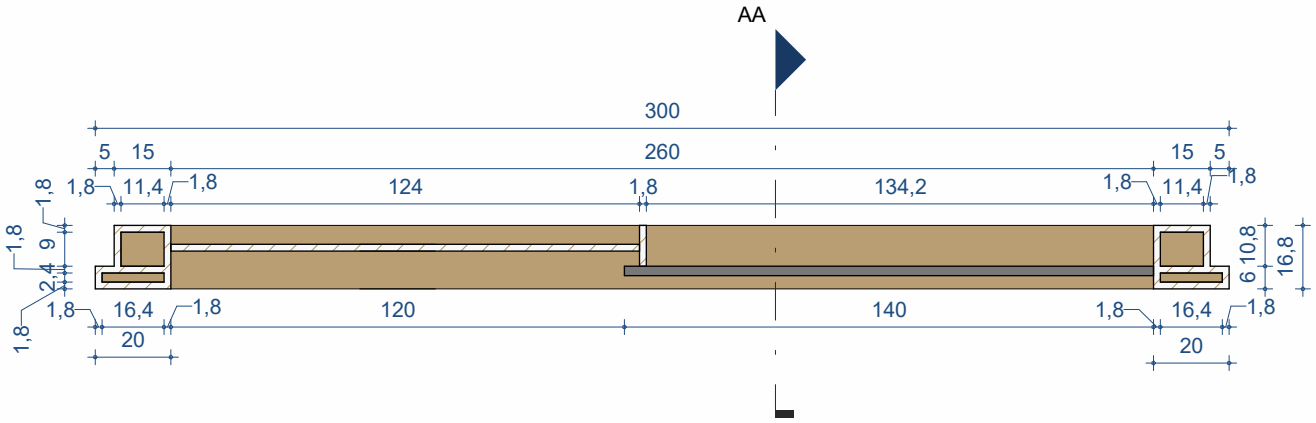

PLANTA BAIXA - NÍVEL 120

Escala: 1 : 20

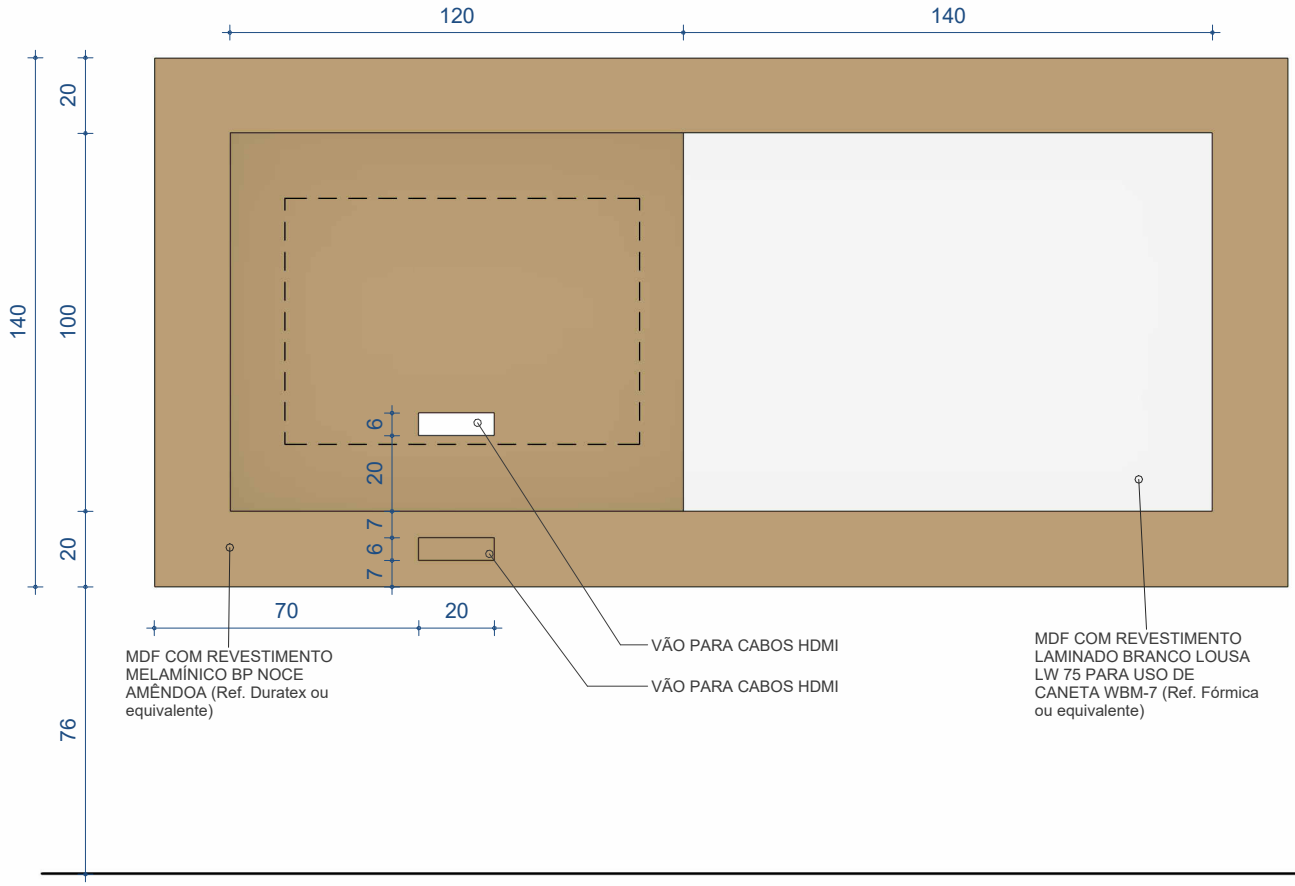

VISTA FRONTAL

Escala: 1 : 20