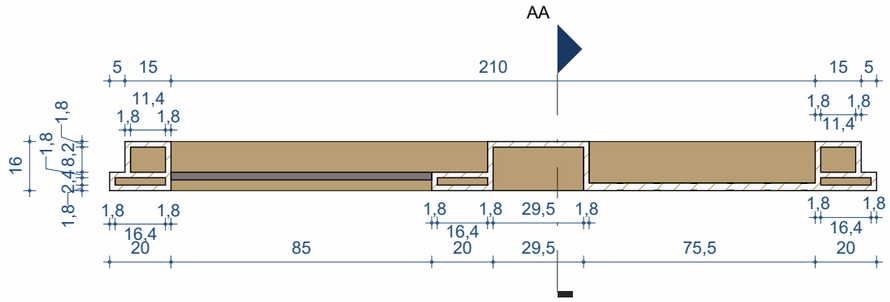


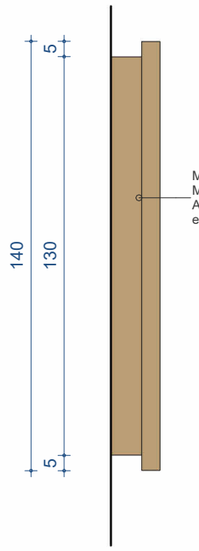

PLANTA BAIXA - NÍVEL 220

Escala: 1 : 20



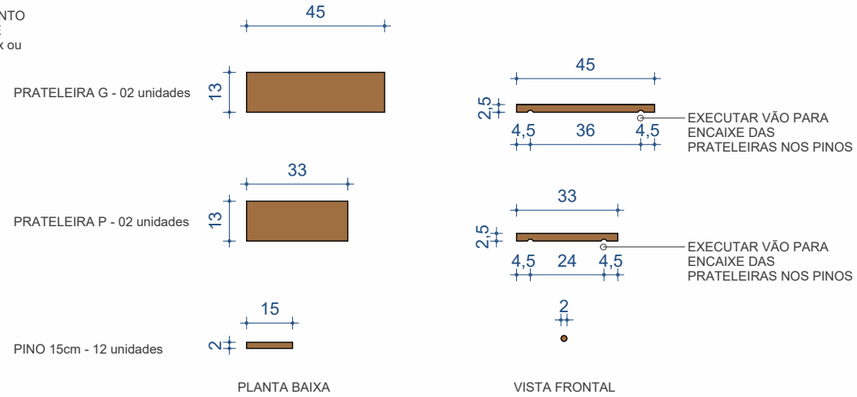

PLANTA BAIXA - NÍVEL 120

Escala: 1 : 20

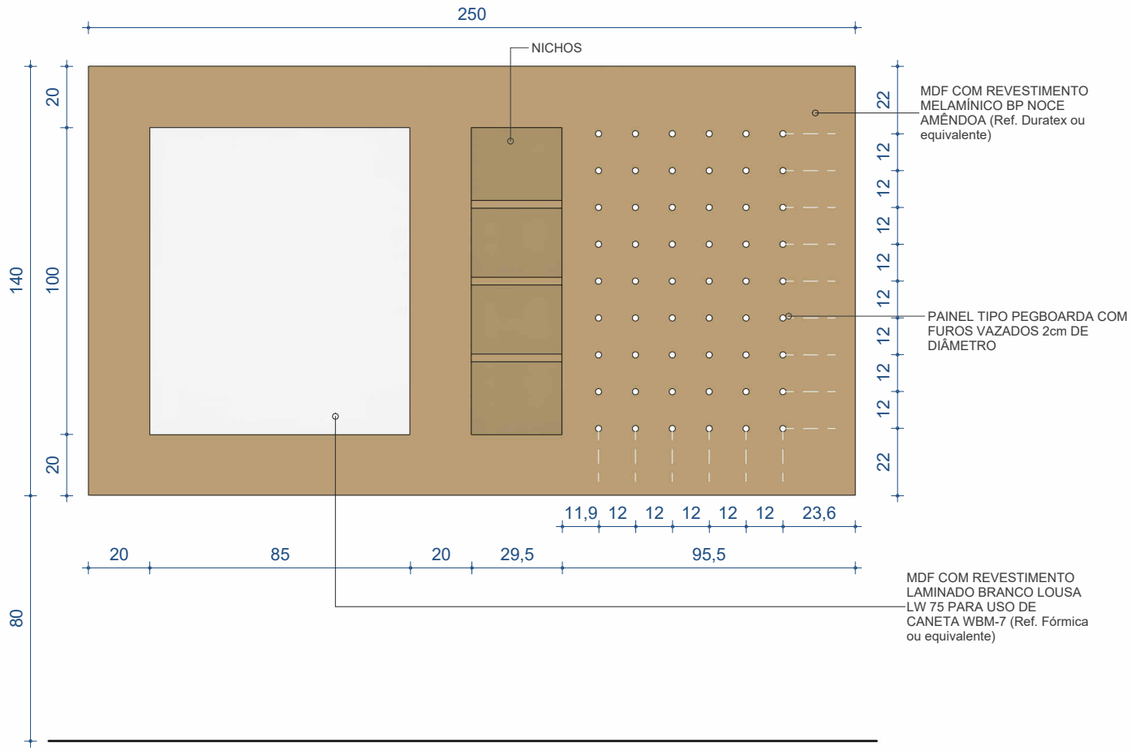



VISTA LATERAL

Escala: 1 : 20

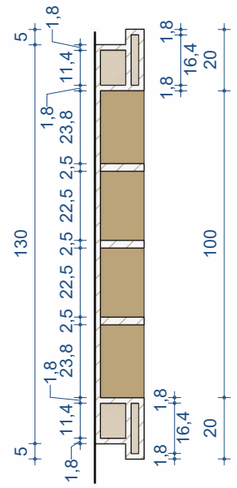



DETALHE PRATELEIRAS E PINUS QUADRO PEGBOARD



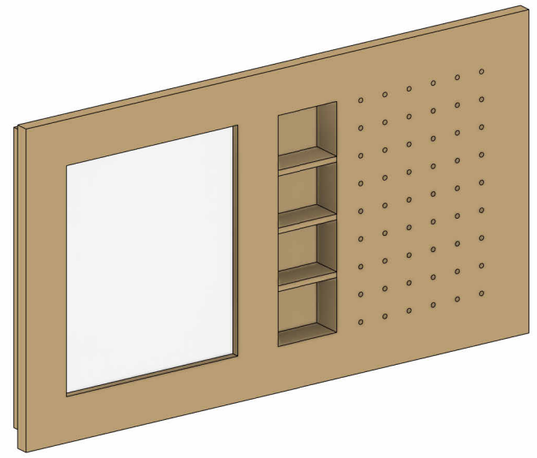

VISTA FRONTAL

Escala: 1 : 20




CORTE AA

Escala: 1 : 20



PERSPECTIVA

SERVIÇO SOCIAL DO COMÉRCIO
DEPARTAMENTO REGIONAL
Rua Felipe Schmidt, 785 – Centro – Florianópolis

Projeto: MOBILIÁRIO – SESC
ME34 – QUADRO BRANCO COM PEGBOARD

*Todas as medidas devem ser conferidas "in loco" antes da execução dos projetos.
*Qualquer alteração do projeto só poderá ser feita com autorização da Gerência de Engenharia e Arquitetura do SESC.

Escala: Indicada
Data:

Prancha: ME34