

Escala: 1 : 25


PLANTA BAIXA - NÍVEL 200

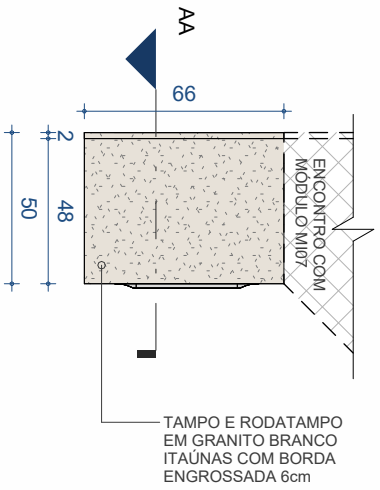

Escala: 1 : 25


PLANTA BAIXA - GAVETEIRO

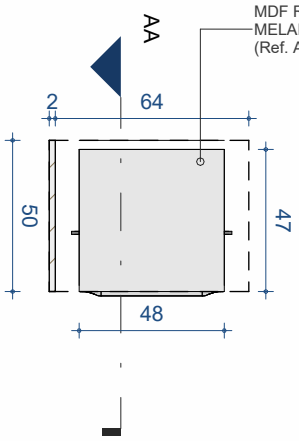


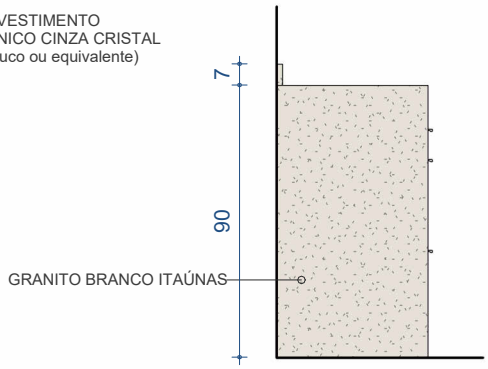


VISTA LATERAL - BANCADA

Escala: 1 : 25

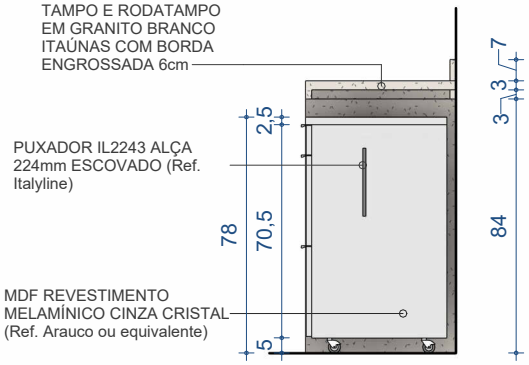

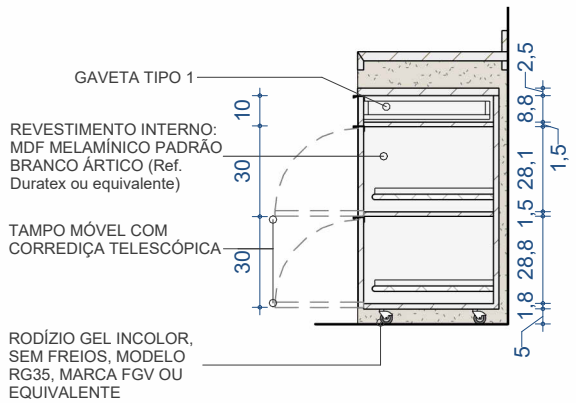

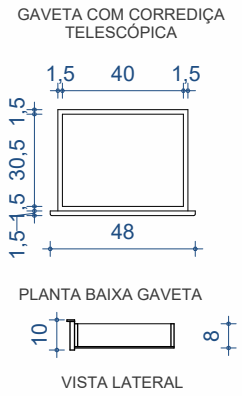


DET. GAVETA 01

VISTA LATERAL GAVETEIRO


Escala: 1 : 25

CORTE A

Escala: 1 : 25

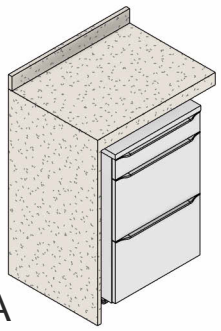


PERSPECTIVA

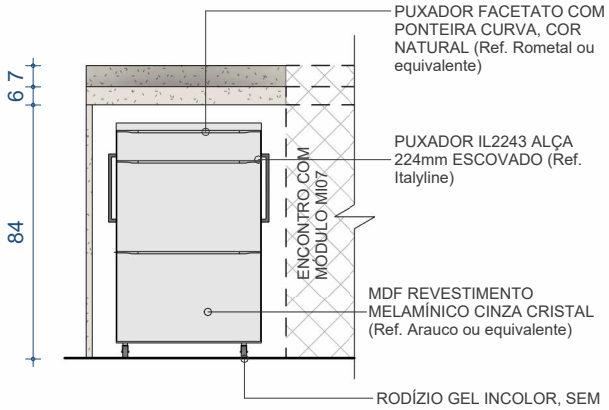

VISTA FRONTAL

Escala: 1 : 25

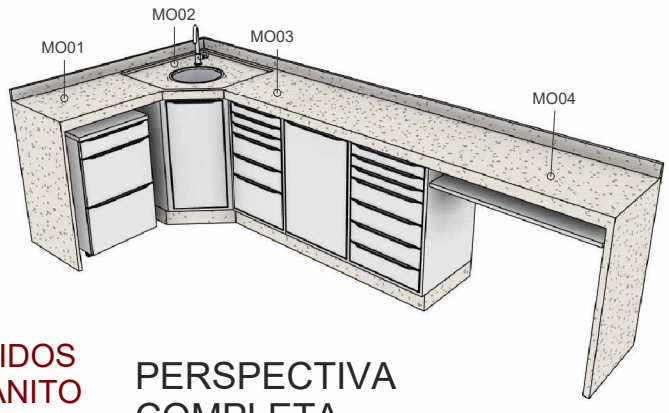

PERSPECTIVA COMPLETA

OBS.: OS MÓDULOS DEVERÃO SER PRODUZIDOS SEPARADAMENTE, PORÉM O TAMPO DE GRANITO DEVERÁ SER UM PEÇA ÚNICA.