
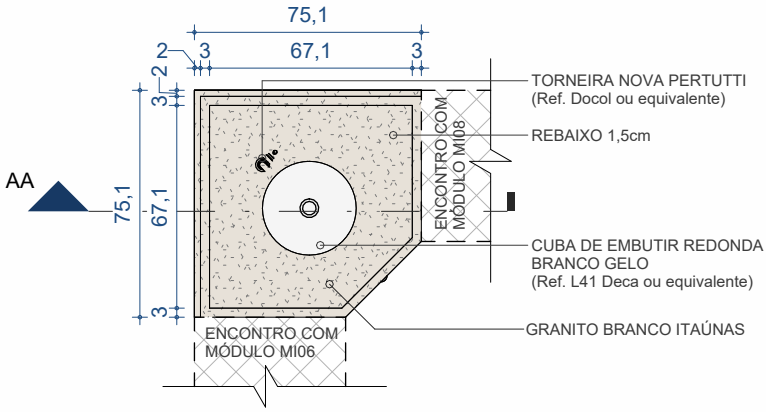



PLANTA BAIXA - NÍVEL 120

Escala: 1 : 25

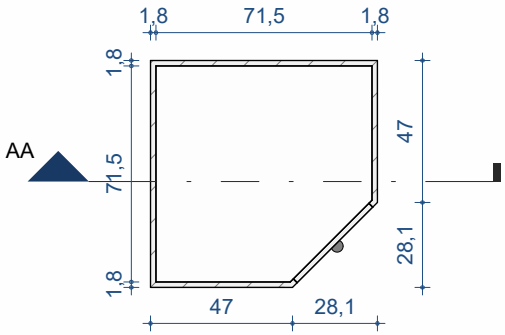


PLANTA BAIXA - NÍVEL 50

Escala: 1 : 25

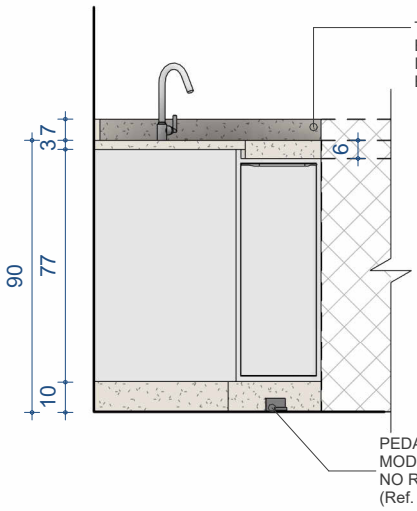


VISTA LATERAL

Escala: 1 : 25

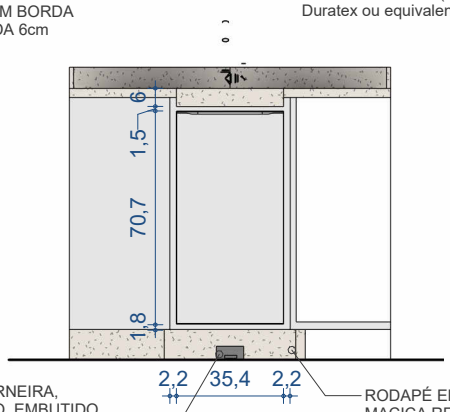


VISTA FRONTAL

Escala: 1 : 25

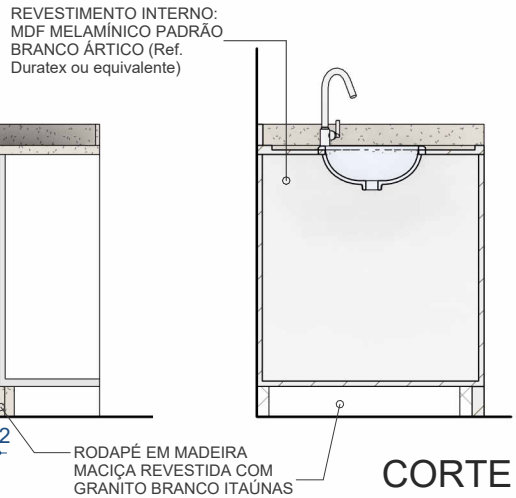


CORTE A

Escala: 1 : 25

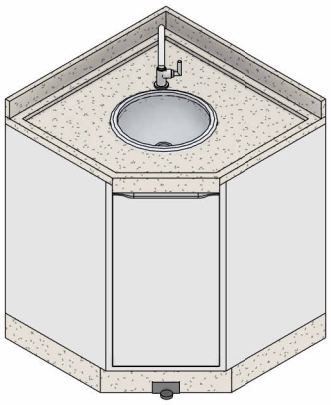

PERSPECTIVA

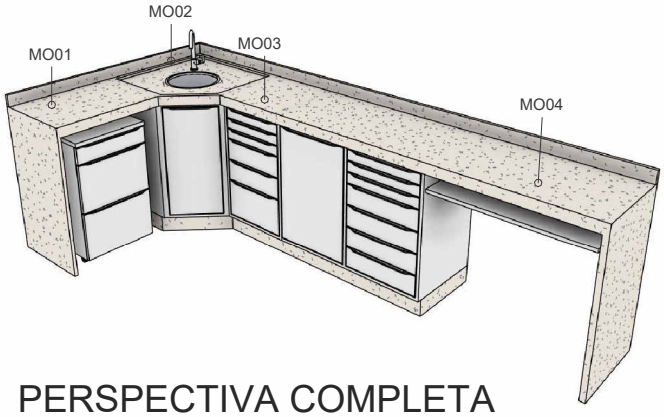

PERSPECTIVA COMPLETA

OBS.: OS MÓDULOS DEVERÃO SER PRODUZIDOS SEPARADAMENTE, PORÉM O TAMPO DE GRANITO DEVERÁ SER UM PEÇA ÚNICA.

SERVIÇO SOCIAL DO COMÉRCIO DEPARTAMENTO REGIONAL Rua Felipe Schmidt, 785 – Centro – Florianópolis	*Projeto:* MOBILIÁRIO – SESC MO02 – MÓDULO LAVATÓRIO	*Todas as medidas devem ser conferidas "in loco" antes da execução dos projetos. *Qualquer alteração do projeto só poderá ser feita com autorização da Gerência de Engenharia e Arquitetura do SESC.	*Escala:* Indicada	*Prancha:* MO02