
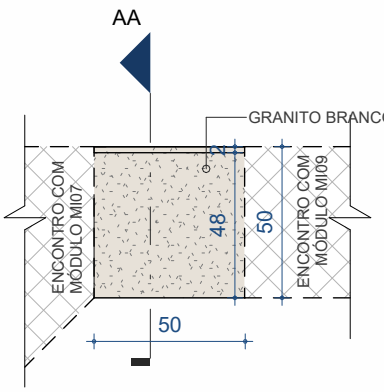



PLANTA BAIXA

Escala: 1 : 25

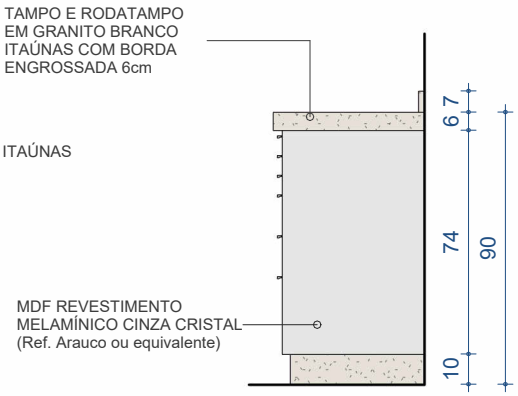


VISTA LATERAL

Escala: 1 : 25

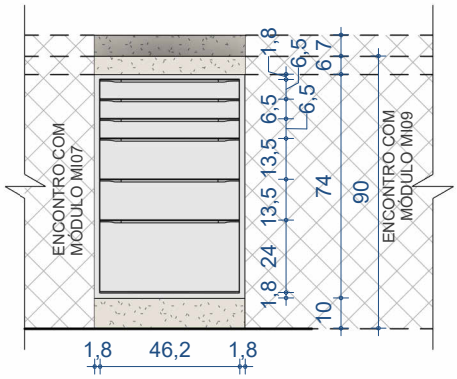


VISTA FRONTAL

Escala: 1 : 25

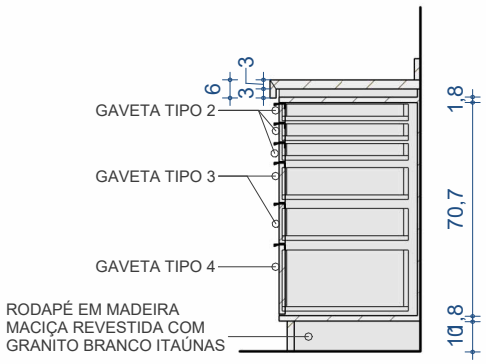


CORTE A


Escala: 1 : 25

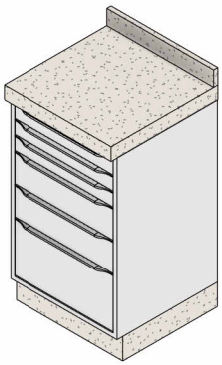

PERSPECTIVA

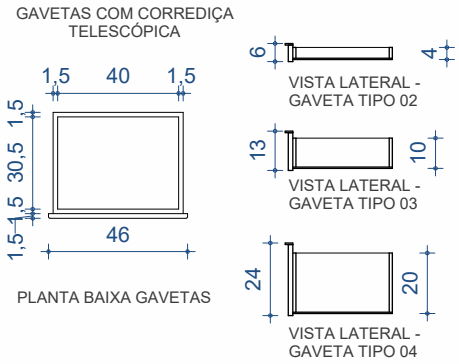

DETALHE GAVETAS

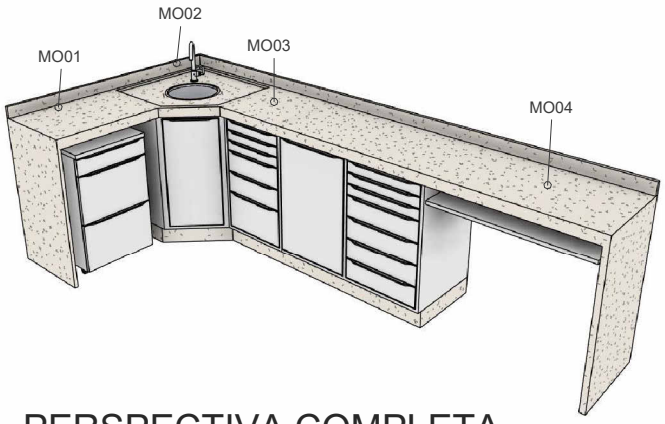

PERSPECTIVA COMPLETA

OBS.: OS MÓDULOS DEVERÃO SER PRODUZIDOS SEPARADAMENTE, PORÉM O TAMPO, RODATAMPO E RODAPÉ DE GRANITO DEVERÃO SER PEÇAS ÚNICAS.

SERVIÇO SOCIAL DO COMÉRCIO
DEPARTAMENTO REGIONAL
Rua Felipe Schmidt, 785 – Centro – Florianópolis

Projeto:
MOBILIÁRIO – SESC
MO03 – MÓDULO GAVETEIRO

*Todas as medidas devem ser conferidas "in loco" antes da execução dos projetos.
*Qualquer alteração do projeto só poderá ser feita com autorização da Gerência de Engenharia e Arquitetura do SESC.

Escala: Indicada

Prancha: MO03