
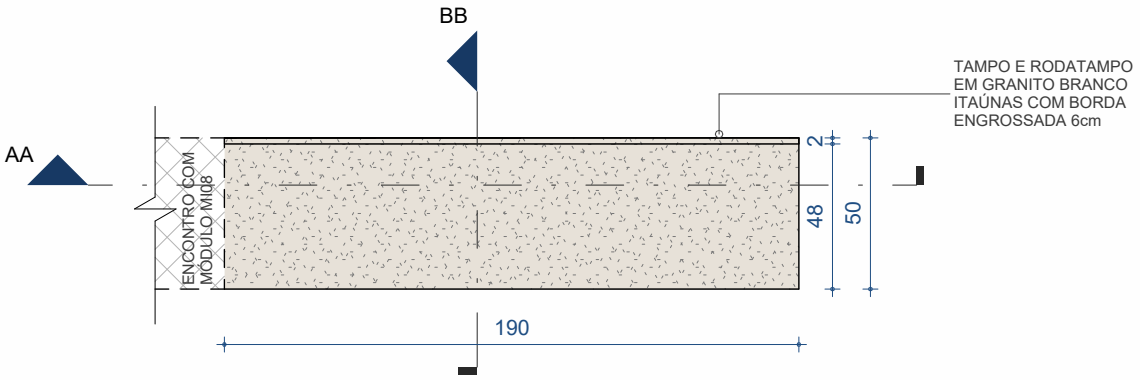



PLANTA BAIXA - NÍVEL 120

Escala: 1 : 25

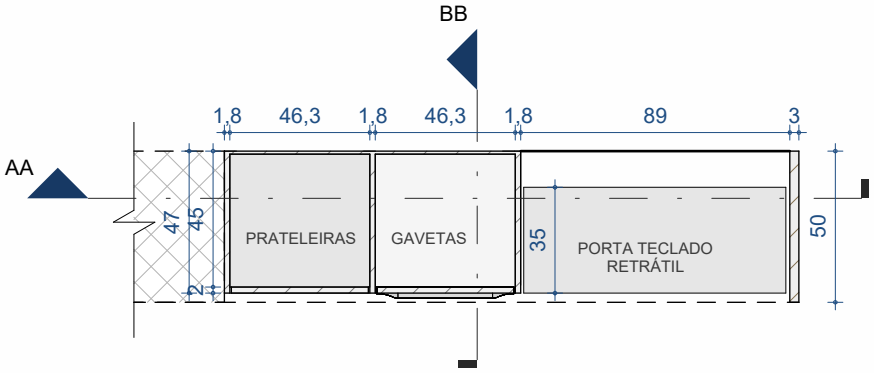


PLANTA BAIXA - NÍVEL 80

Escala: 1 : 25

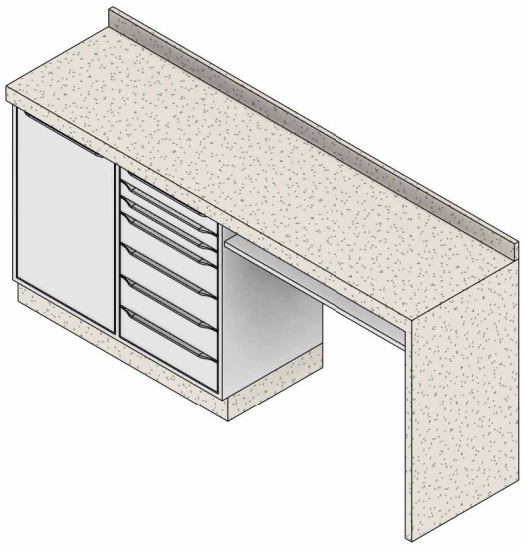

PERSPECTIVA

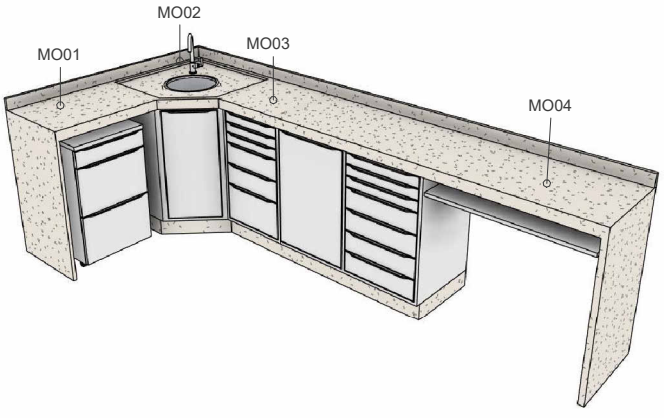

PERSPECTIVA COMPLETA

OBS.: OS MÓDULOS DEVERÃO SER PRODUZIDOS SEPARADAMENTE, PORÉM O TAMPO DE GRANITO DEVERÁ SER UM PEÇA ÚNICA.

SERVIÇO SOCIAL DO COMÉRCIO
DEPARTAMENTO REGIONAL
Rua Felipe Schmidt, 785 – Centro – Florianópolis

Projeto:
MOBILIÁRIO – SESC
MO04 – 01 – MÓDULO BANCADA

*Todas as medidas devem ser conferidas "in loco" antes da execução dos projetos.
*Qualquer alteração do projeto só poderá ser feita com autorização da Gerência de Engenharia e Arquitetura do SESC.

Escala: Indicada

Prancha: MO04 – 01