
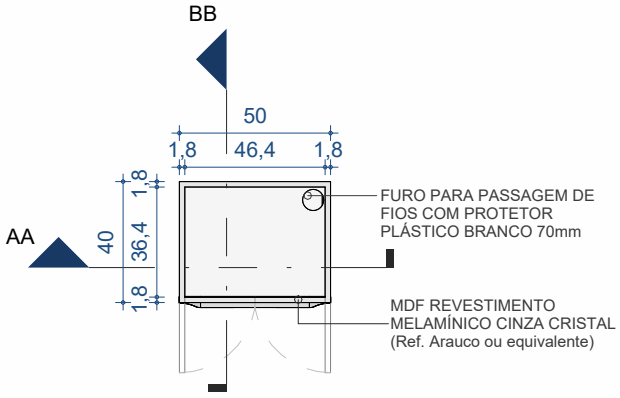



PLANTA BAIXA - NIVEL 120

Escala: 1 : 25

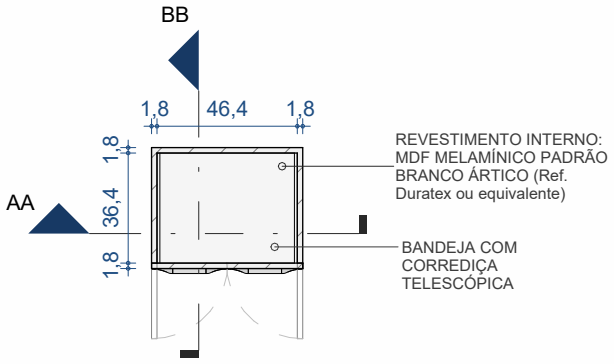


PLANTA BAIXA - NIVEL 70

Escala: 1 : 25

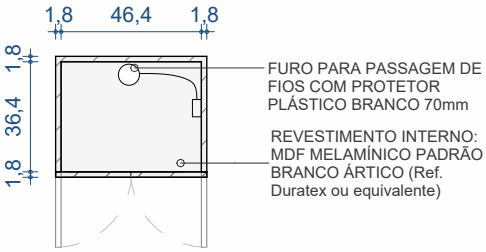


PLANTA BAIXA - NIVEL 50

Escala: 1 : 25

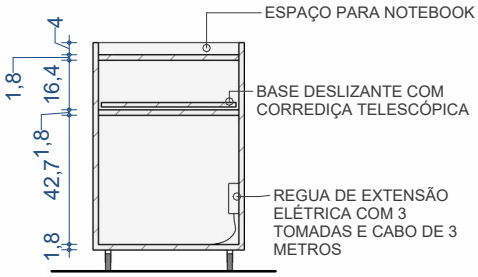


CORTE A

Escala: 1 : 25

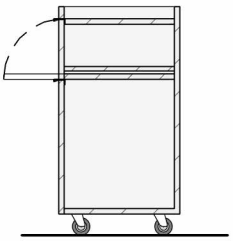


CORTE B

Escala: 1 : 25

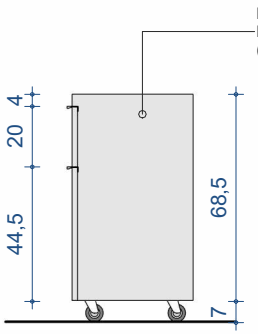

VISTA LATERAL

Escala: 1 : 25

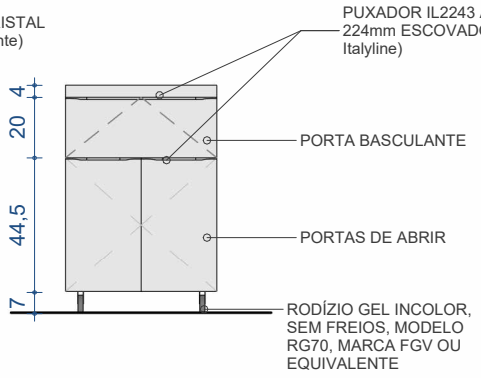

Elevação frontal

Escala: 1 : 25



PERSPECTIVA