
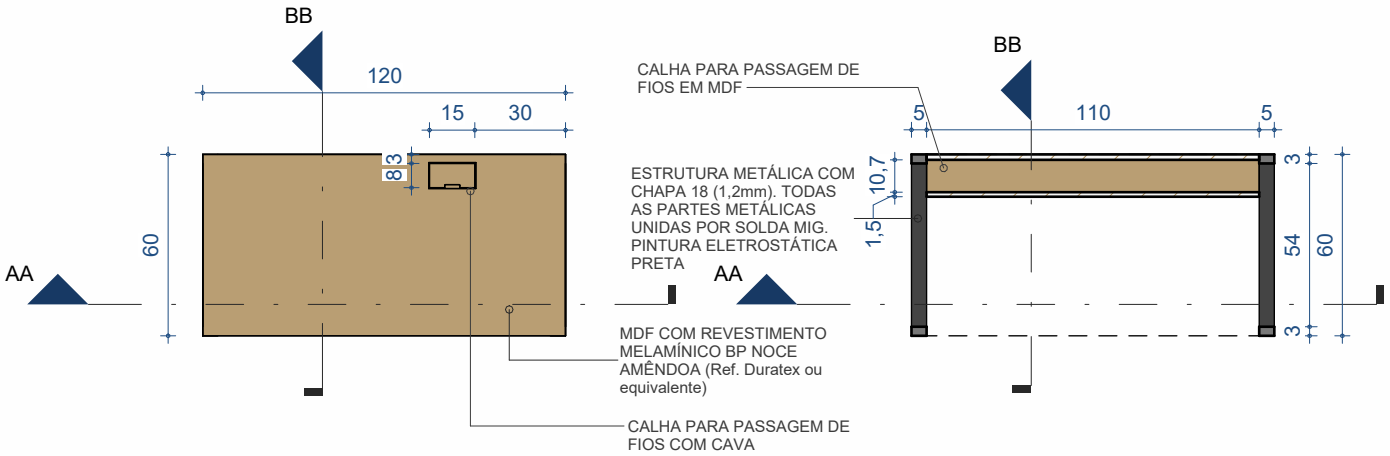


PLANTA BAIXA - NIVEL 120

Escala: 1 : 25


PLANTA BAIXA - NIVEL 50

Escala: 1 : 25

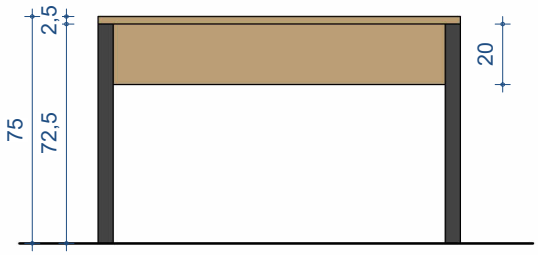


VISTA FRONTAL

Escala: 1 : 25

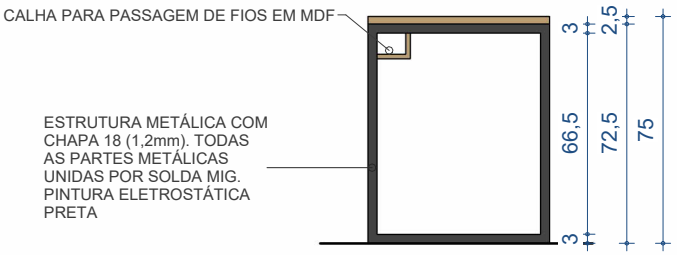


VISTA LATERAL

Escala: 1 : 25

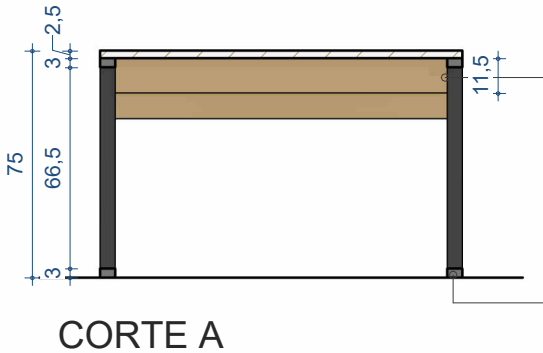

CORTE A

Escala: 1 : 25

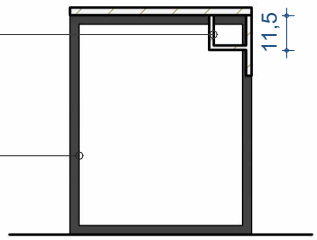

CORTE B

Escala: 1 : 25



PERSPECTIVA

