
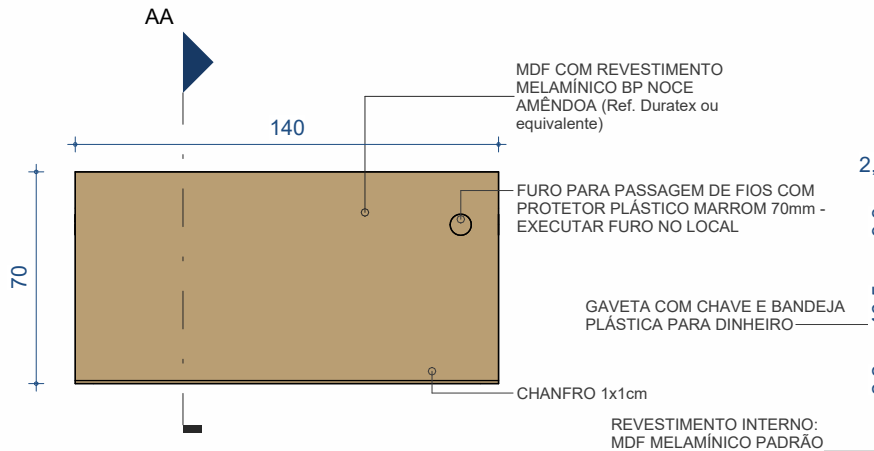



PLANTA BAIXA - NÍVEL 120


Escala: 1 : 25

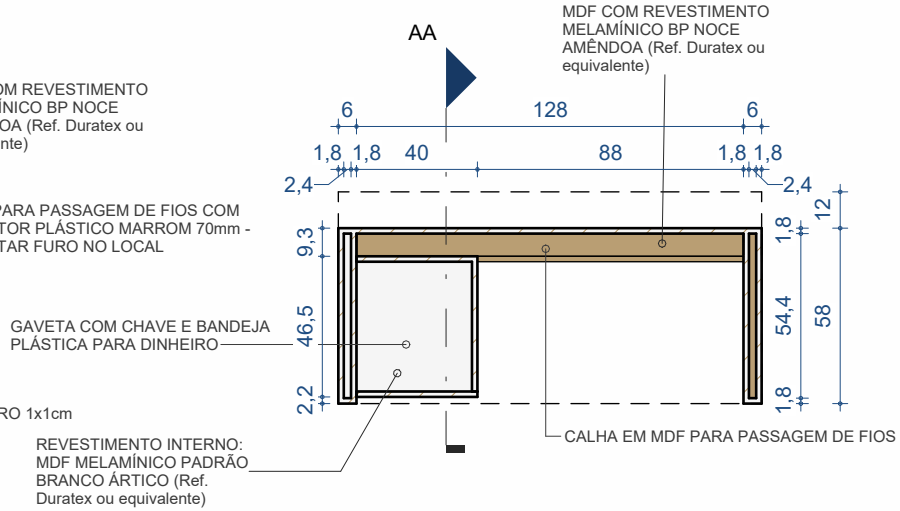

PLANTA BAIXA - NÍVEL 65


Escala: 1 : 25

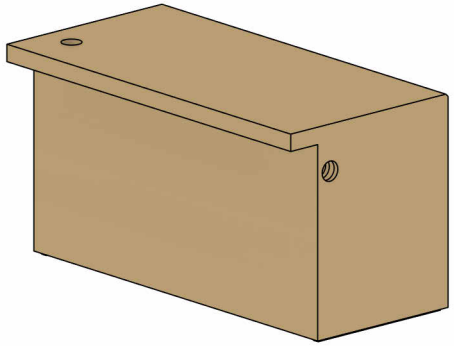

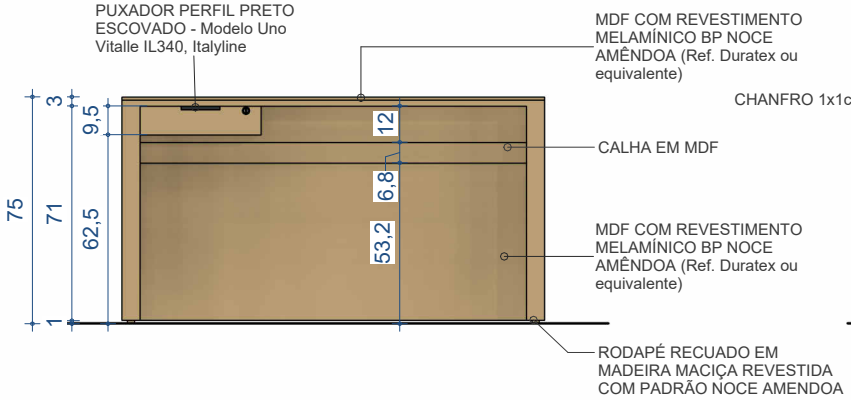


VISTA FRONTAL

Escala: 1 : 25

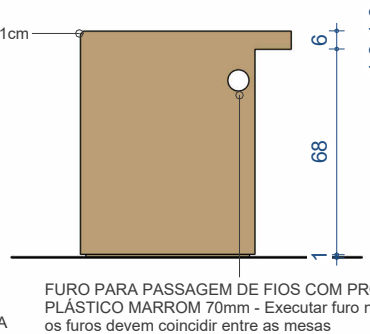


VISTA LATERAL

Escala: 1 : 25

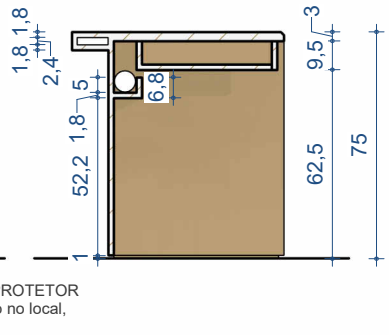

CORTE AA

Escala: 1 : 25

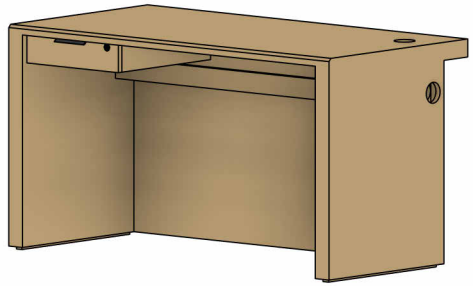

PERSPECTIVA

SERVIÇO SOCIAL DO COMÉRCIO
DEPARTAMENTO REGIONAL
Rua Felipe Schmidt, 785 – Centro – Florianópolis

Projeto: MOBILIÁRIO – SESC
MR01.140 – MESA RETA CENTRAL, 140x70

*Todas as medidas devem ser conferidas "in loco" antes da execução dos projetos.
*Qualquer alteração do projeto só poderá ser feita com autorização da Gerência de Engenharia e Arquitetura do SESC.

Escala: Indicada

Prancha: MR01.140