



PLANTA BAIXA

Escala: 1 : 25

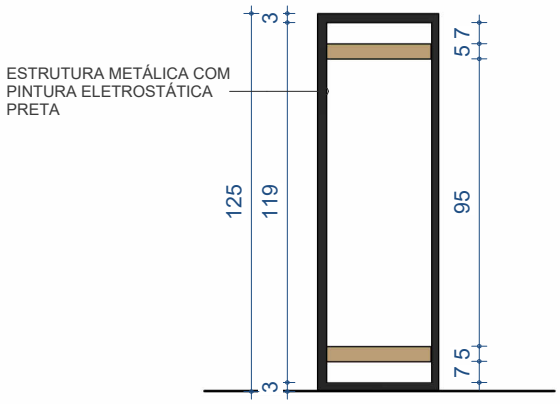


VISTA LATERAL

Escala: 1 : 25

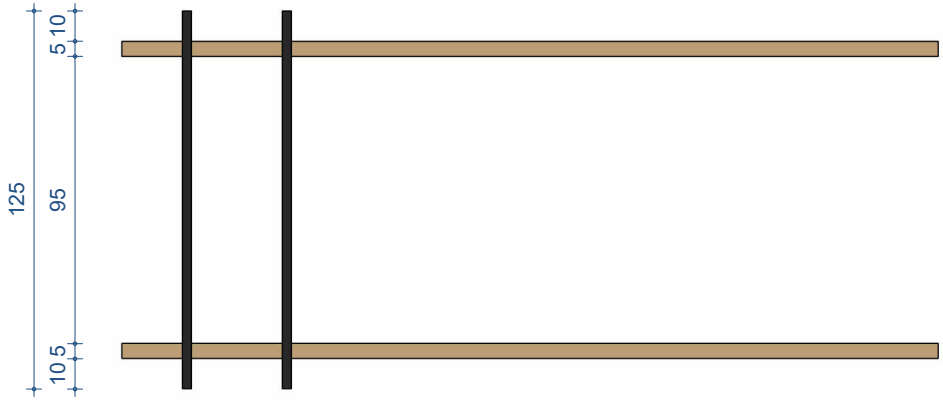

VISTA FRONTAL

Escala: 1 : 25

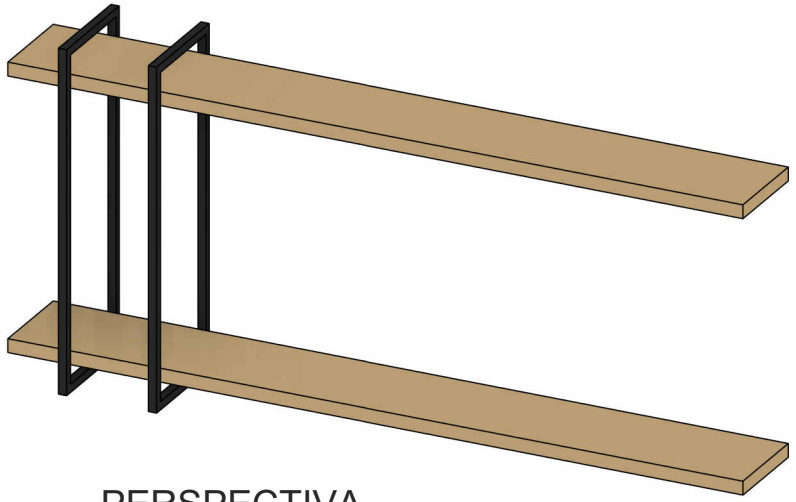

PERSPECTIVA