
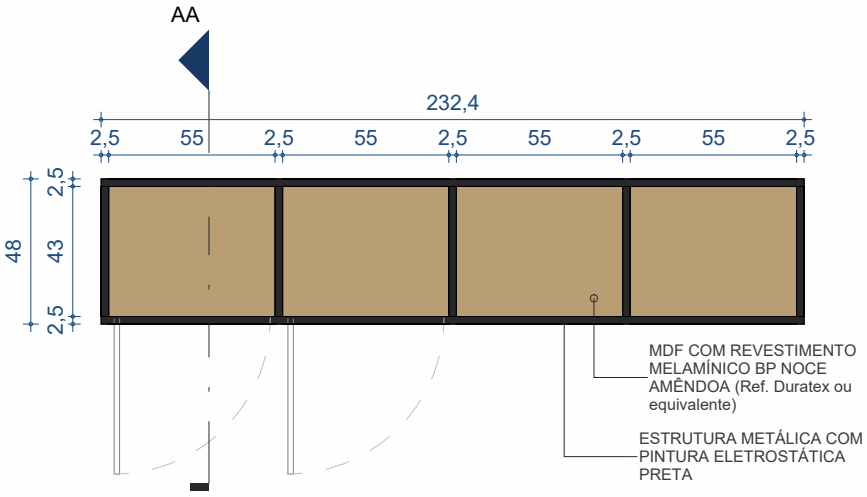



PLANTA BAIXA - NÍVEL 200

Escala: 1 : 25

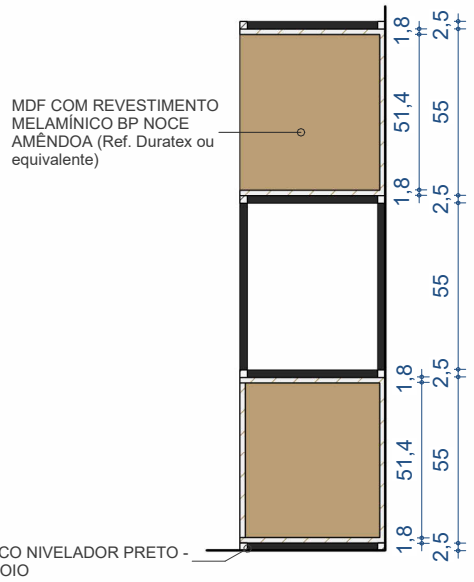

CORTE AA

Escala: 1 : 25

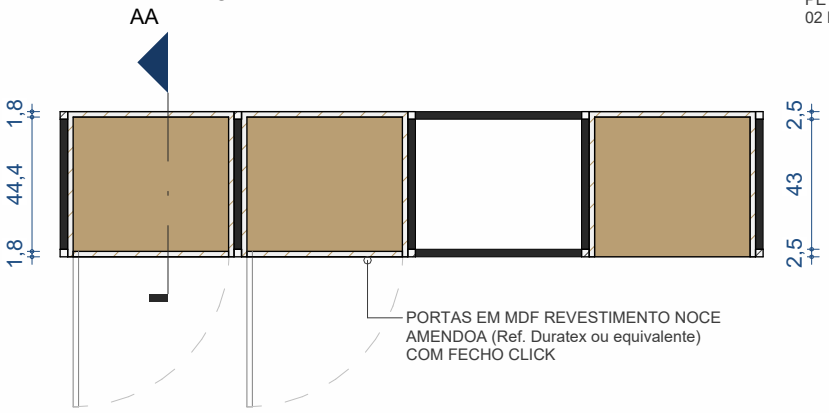


PLANTA BAIXA - NÍVEL 50

Escala: 1 : 25




VISTA LATERAL

Escala: 1 : 25

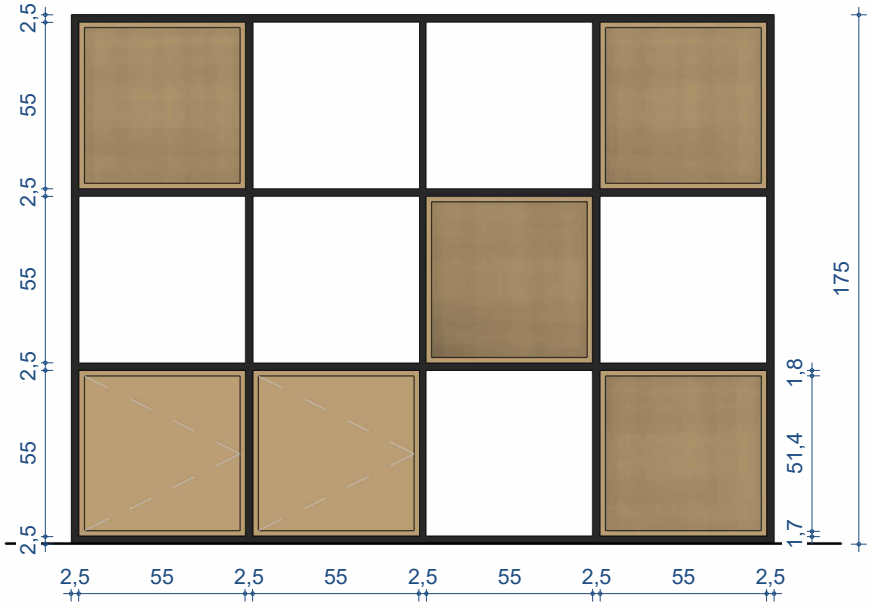

VISTA FRONTAL

Escala: 1 : 25

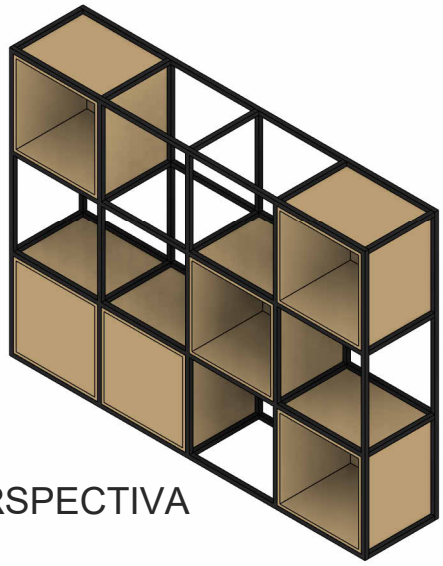

PERSPECTIVA

OBS.: OS NICHOS DE MDF DEVEM SER MÓVEIS E ENCAIXAR EM QUALQUER VÃO DA ESTRUTURA METÁLICA. FORNECER 04 NICHOS ABERTOS E 02 NICHOS COM PORTA E FECHO CLICK

SERVIÇO SOCIAL DO COMÉRCIO
DEPARTAMENTO REGIONAL
Rua Felipe Schmidt, 785 – Centro – Florianópolis

Projeto: MOBILIÁRIO – SESC
MU01 – ESTANTE METALICA COM NICHOS

*Todas as medidas devem ser conferidas "in loco" antes da execução dos projetos.
*Qualquer alteração do projeto só poderá ser feita com autorização da Gerência de Engenharia e Arquitetura do SESC.

Escala: Indicada

Prancha: MU01