
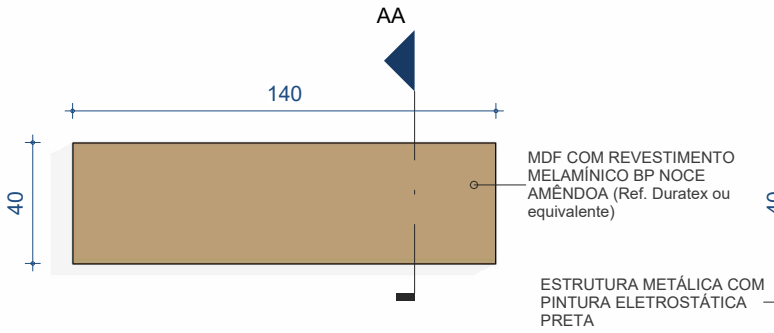



PLANTA BAIXA - NÍVEL 120

Escala: 1 : 25

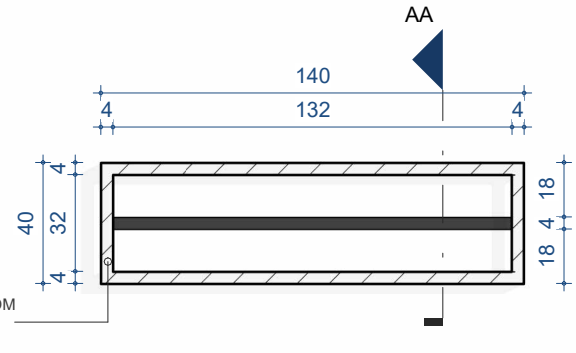


PLANTA BAIXA - NIVEL 30

Escala: 1 : 25

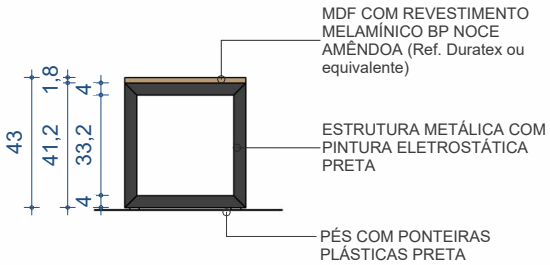


VISTA FRONTAL

Escala: 1 : 25

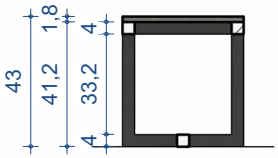


CORTE A

Escala: 1 : 25

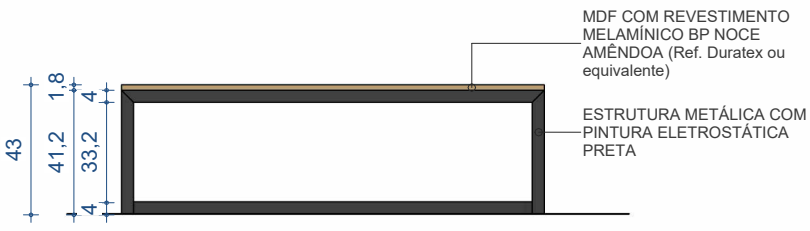

VISTA LATERAL

Escala: 1 : 25

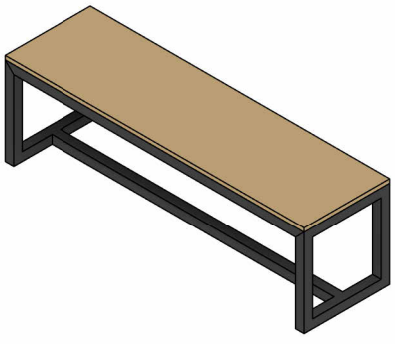

PERSPECTIVA

SERVIÇO SOCIAL DO COMÉRCIO
DEPARTAMENTO REGIONAL
Rua Felipe Schmidt, 785 – Centro – Florianópolis

Projeto: Mobiliário Varanda Sesc Itajaí
MU02 – BANCO CIRCULAÇÃO

*Todas as medidas devem ser conferidas "in loco" antes da execução dos projetos.
*Qualquer alteração do projeto só poderá ser feita com autorização da Gerência de Engenharia e Arquitetura do SESC.

Escala: Indicada

Prancha: MU02