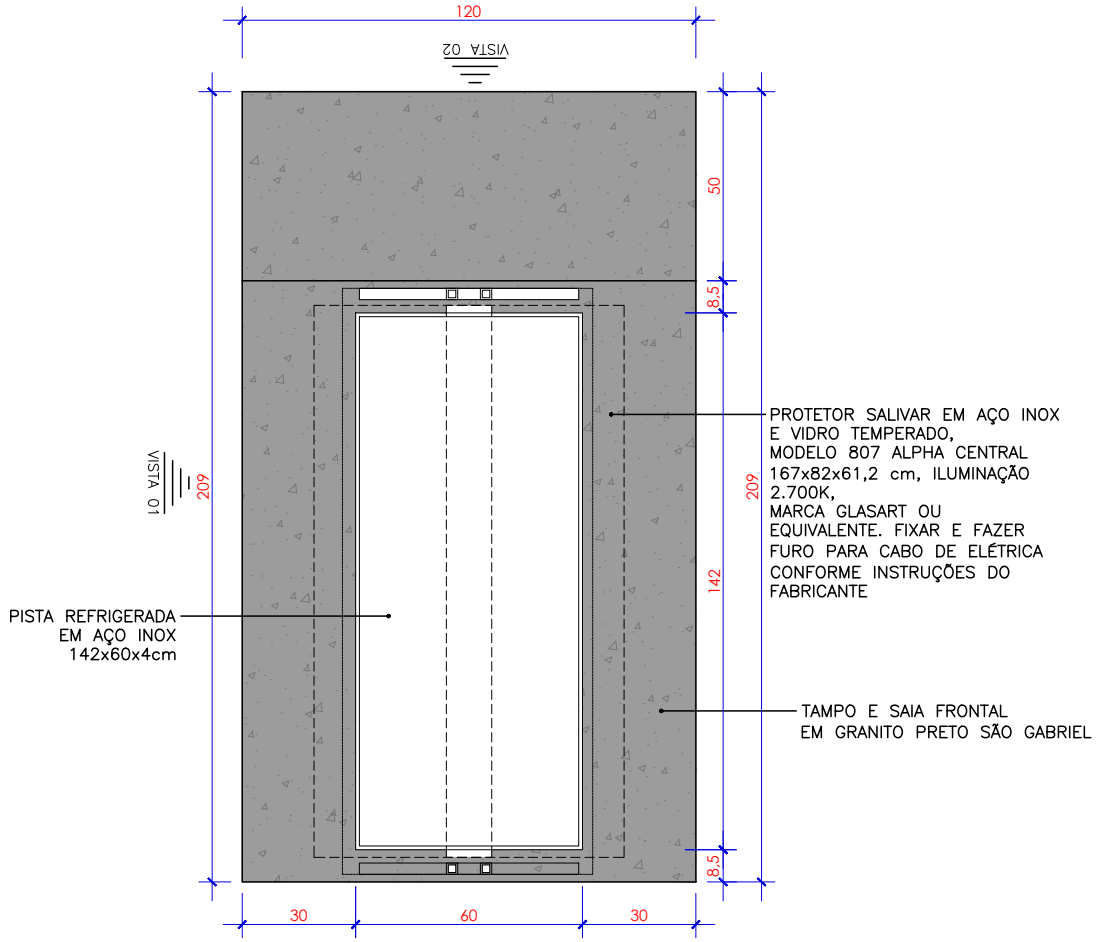


PLANTA BAIXA

NÍVEL 120

ESCALA - 1:20