
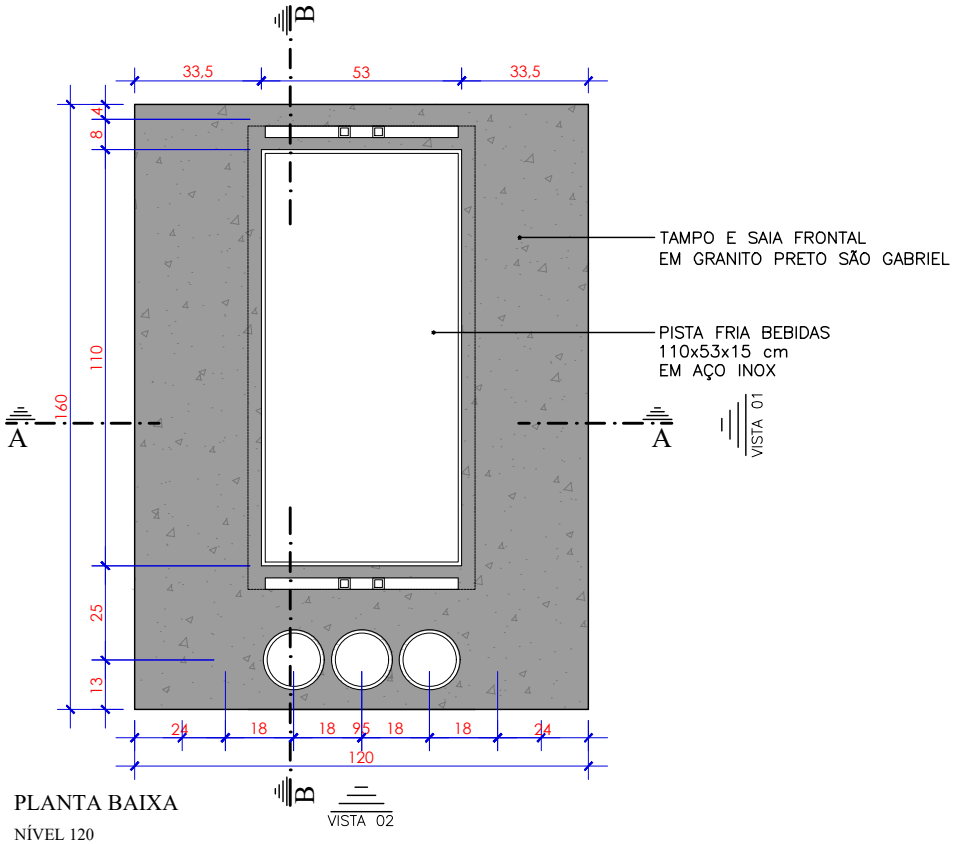


PLANTA BAIXA

NÍVEL 120

ESCALA - 1:20

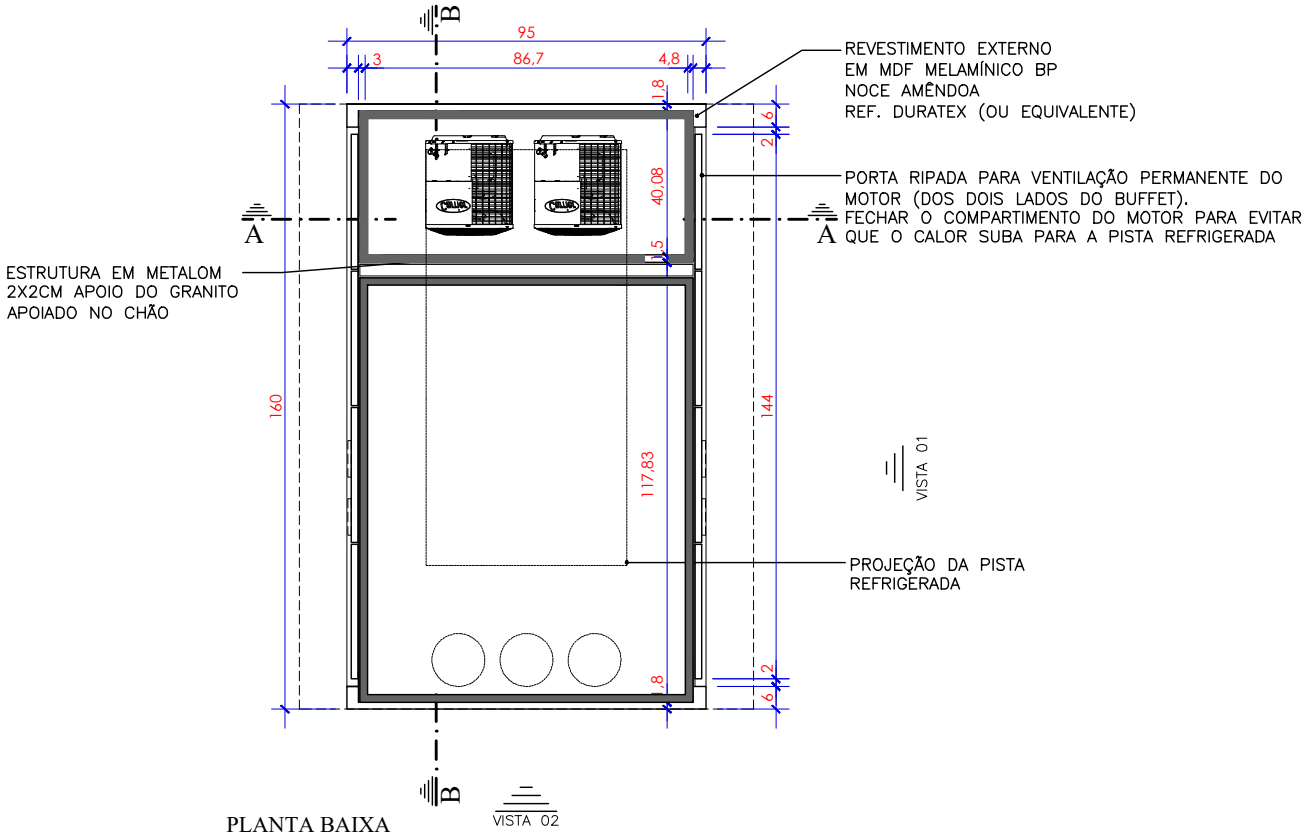

PLANTA BAIXA

NÍVEL 50

ESCALA - 1:20