
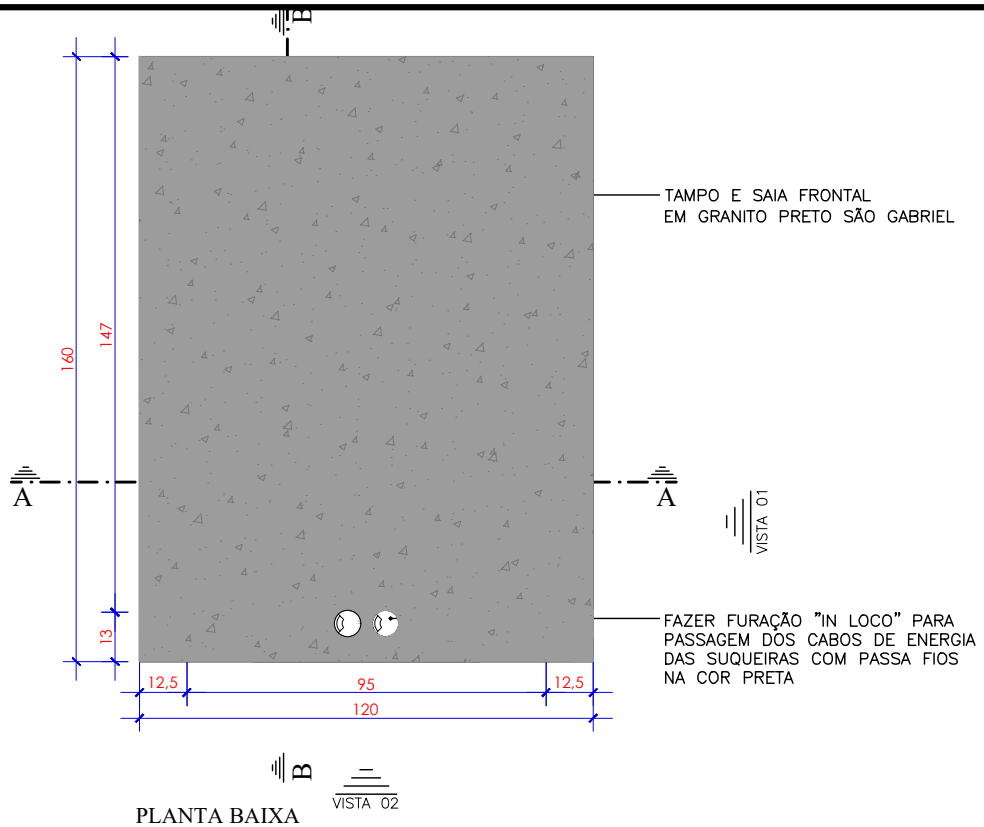


PLANTA BAIXA

NÍVEL 120

ESCALA - 1:20

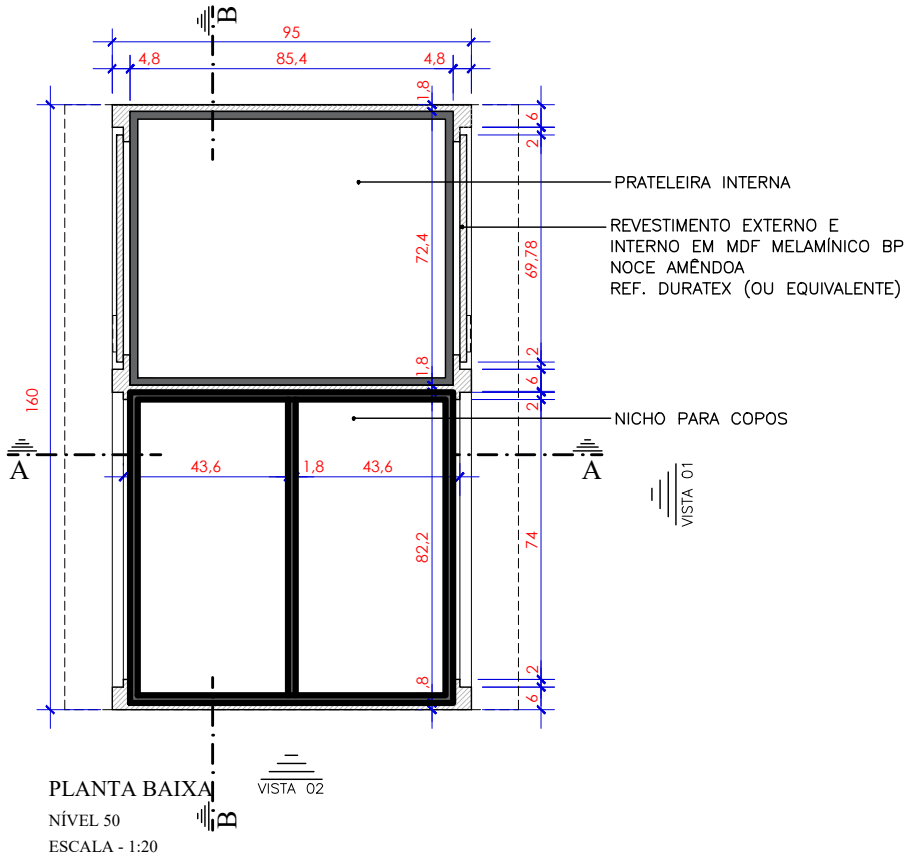

PLANTA BAIXA

NÍVEL 50

ESCALA - 1:20

SERVIÇO SOCIAL DO COMÉRCIO DEPARTAMENTO REGIONAL GERÊNCIA DE ENGENHARIA E ARQUITETURA – GEA Rua Felipe Schmidt, 785–Centro–Florianópolis–CEP 88010–002	Projeto: BUFFET – MC 17 CATU – NOVA SEDE | EQUIPAMENTOS	*Todas as medidas devem ser conferidas "in loco" antes da execução dos projetos. *Qualquer alteração do projeto só poderá ser feita com autorização da Gerência de Engenharia e Arquitetura do SESC.	Escala: 1/20 Data: MAIO/2024	Prancha: 01/03