
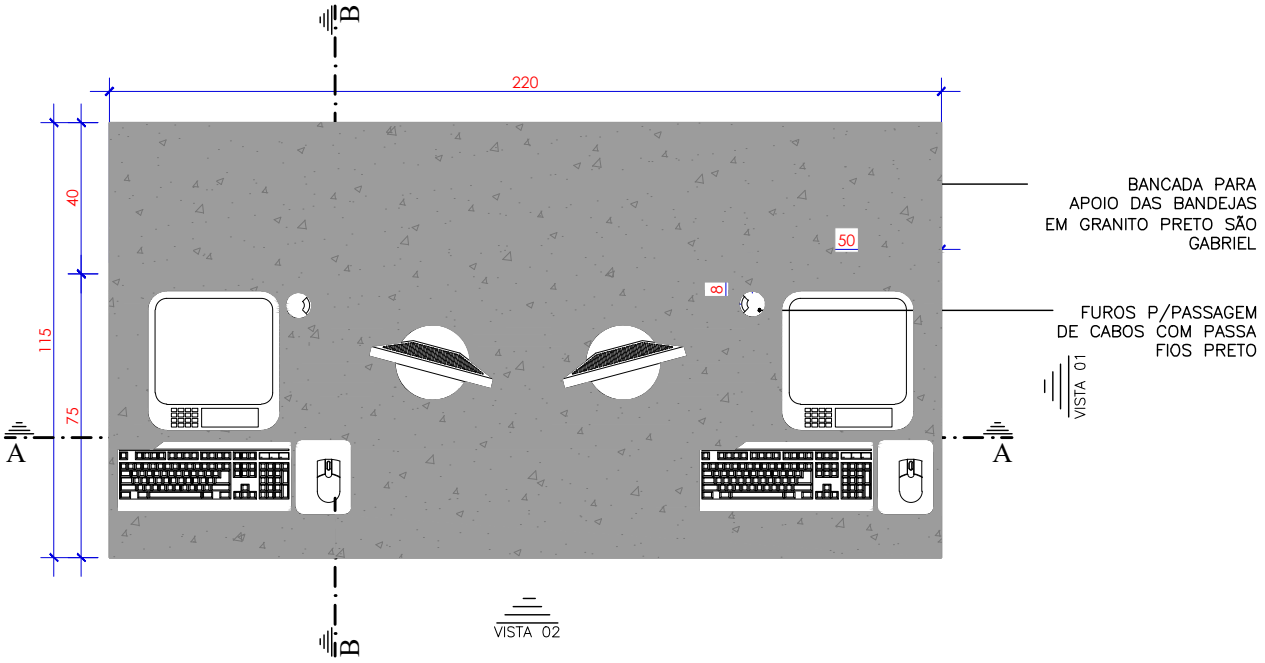



PLANTA BAIXA

NÍVEL 120

ESCALA - 1:20

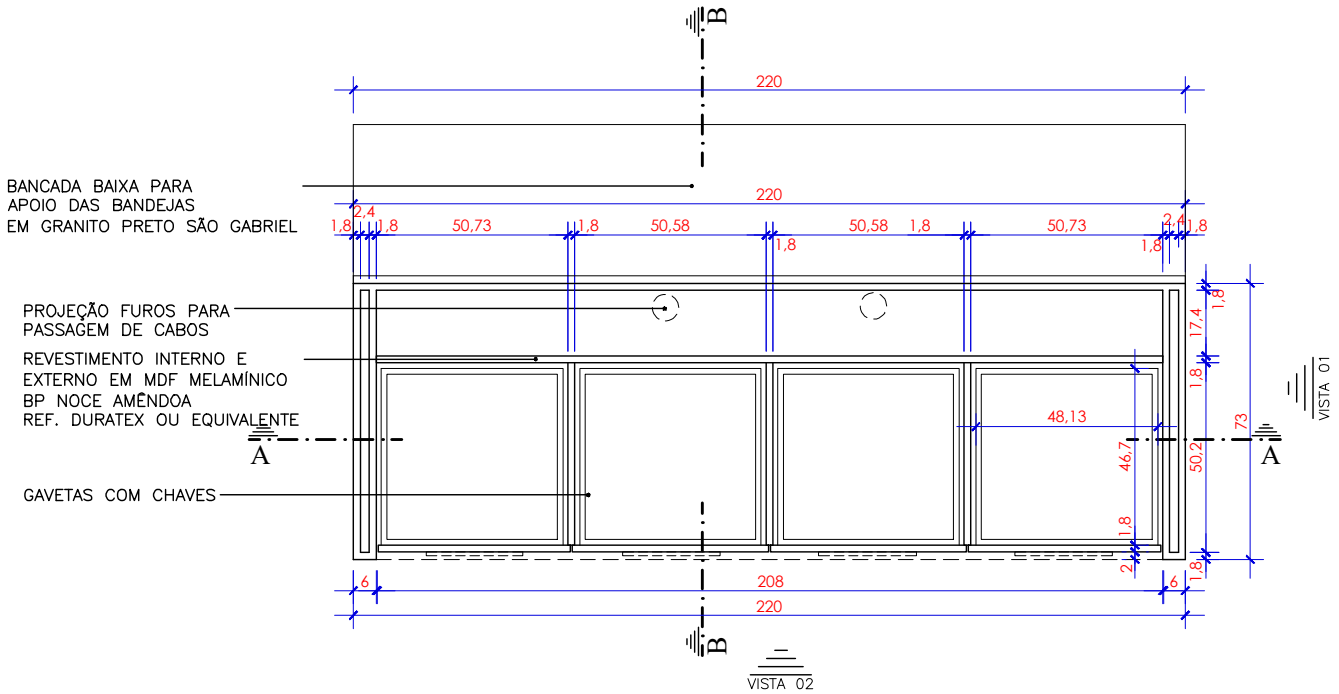


PLANTA BAIXA

NÍVEL 90

ESCALA - 1:20