Memorial Descritivo

Mobiliários

Abril/2022

DIVISÃO ADMINISTRATIVA
GERENCIA DE INFRAESTRUTURA

ÍNDICE

I - PRELIMINARES : CONDIÇÕES GERAIS 3
II – DESCRIÇÃO GERAL DOS SERVIÇOS 5
1.0 - OBJETIVOS: 5
2.0 – DESCRIÇÃO DOS SERVIÇOS: 5
III - DESCRIÇÃO DETALHADA DOS SERVIÇOS E MATERIAIS 6
1.0 – MÓDULOS 6
1.1 ARMÁRIO MULTILAB MÓVEL (MU13) 6
2.1 ARMÁRIO MULTILAB MÓVEL (MU14 E MU15) 6
IV - LIMPEZA E VERIFICAÇÃO FINAL - CONDIÇÕES E NORMAS 7
V - ANEXOS 8
Anexo 1
Projeto Detalhamento Mobiliário *8*

I - PRELIMINARES : Condições Gerais

1.0 - OBJETIVO

O objetivo do presente memorial descritivo é o de complementar as informações contidas no projeto arquitetônico de interiores, visando um entendimento das pranchas de desenhos. Contém algumas informações sobre os projetos no que diz respeito a diretrizes norteadoras e materiais de acabamentos.

2.0 AMOSTRAS, CATÁLOGOS DE MATERIAIS E EQUIVALÊNCIA

Para todos os materiais constantes neste memorial descritivo, ou constante em projeto, que contenham a indicação de Marca ou Modelo, poderá ser apresentado produto "EQUIVALENTE", mediante apresentação de laudos emitidos por laboratórios certificados, que comprovem as mesmas características do produto, considerando aptos produtos com a mesma composição, resistência, durabilidade, acabamento, desempenho, características físicas e estéticas, ou outras que poderão ser solicitadas para determinação efetiva da EQUIVALÊNCIA.

Todos os produtos cotados de forma "EQUIVALENTE" deverão ter sido autorizados e /ou homologados durante o processo de licitação.

A não indicação de marcar ou modelo, na proposta comercial do FORNECEDOR, caracteriza que o mesmo apresentou cotação conforme orientação dos itens deste memorial descritivo. Devendo, assim, atender o fornecimento dos materiais conforme descrito nos itens.

Durante a execução do mobiliário, para análise de produto "EQUIVALENTE", o FORNECEDOR deverá submeter à apreciação da FISCALIZAÇÃO, em tempo hábil, amostras e/ou catálogos dos materiais que venham em substituição aos especificados, sob pena de impugnação dos trabalhos porventura executados.

Para substituição do material especificado, o FORNECEDOR deverá apresentar formalmente a solicitação de substituição, com as devidas justificativas, e com os laudos necessários, conforme já informado. O prazo de tramite deste processo não ensejará prorrogação de prazo de execução do mobiliário.

3.0 DISPOSITIVOS PRELIMINARES

3.1 - A execução de todos os serviços contratados obedecerá, rigorosamente os projetos fornecidos e o memorial descritivo. Deverão ser observadas, também, as demais instruções contidas no Edital da presente licitação.

3.2 - Todas as medidas deverão ser conferidas no local antes do início da execução dos móveis, não cabendo nenhum serviço extra por diferenças entre as medidas constantes no projeto e o existente.

3.3 - Os serviços deverão ser programados e submetidos a prévia apreciação da Gerência da unidade a que se destinam os serviços, com a qual a empresa deverá manter perfeito entendimento, no tocante a pessoal e horários de trabalho, conforme etapas de obra e horários pré-determinados.

3.4 - Compete a EMPRESA fazer prévia visita ao local da obra para proceder minucioso exame das condições locais, averiguar os serviços e materiais a empregar. Qualquer dúvida ou irregularidade observada nos projetos ou memorial descritivo, deverá ser previamente esclarecida junto ao SETOR DE PROJETOS E OBRAS, visto que, após apresentada a proposta, o SESC não acolherá nenhuma reivindicação.

3.5 - Não será permitida a alteração das especificações, exceto a juízo da FISCALIZAÇÃO e com autorização por escrito da mesma.

3.6 - Ficará a EMPRESA obrigada a refazer os trabalhos impugnados logo após o recebimento da Ordem de Serviço correspondente, sendo por sua conta exclusiva as despesas decorrentes

dessas providências, ficando a etapa correspondente considerada não concluída.

3.7 - Durante a execução dos serviços, todas as superfícies atingidas pela montagem do mobiliário deverão ser recuperadas, utilizando-se material idêntico ao existente no local, procurando-se obter perfeita homogeneidade com as demais superfícies circundantes. Todo e qualquer dano causado às instalações da Unidade, por elementos ou funcionários da contratada, deverá ser reparado sem ônus para o SESC.

3.8 - Os Móveis deverão ser entregues completamente limpos e desimpedidos, e em perfeito funcionamento.

3.9 - No intuito de tomar-se todas as precauções necessárias a evitar a ocorrência de acidentes na montagem, informamos que, durante a execução dos trabalhos deverão ser rigorosamente observadas as Normas Técnicas vigentes.

3.10 - Ficará a EMPRESA obrigada a fornecer a seus operários uniformes e crachás para sua identificação durante a execução da obra, bem como, fornecer equipamentos de segurança.

3.11 - O acesso de pessoas e materiais ao local de instalação dos móveis, bem como sua guarda e administração serão de responsabilidade da empresa.

4.0 HORÁRIO DE FUNCIONAMENTO

4.1 - Para a prévia visita e montagem do mobiliário deverá se agendado horário conforme acordo prévio mantido com a gerência da Unidade.

5.0 RELAÇÃO DE PROJETOS

São partes integrantes deste memorial as pranchas de desenho dos projetos abaixo relacionadas:

II – DESCRIÇÃO GERAL DOS SERVIÇOS

Apresentamos a seguir a relação geral dos serviços a serem executados, **deverá ser observado também o Capítulo III referente às descrições detalhadas dos serviços e materiais a serem empregados.** Quaisquer dúvidas geradas a respeito das especificações aqui descritas deverão ser esclarecidas com o Setor de Projetos e Obras – SPO – do SESC.

1.0 - OBJETIVOS:

O presente serviço compreende a **Execução de mobiliário para o centro de atividades de Concórdia**, com o objetivo de trazer benfeitorias através de uma utilização mais funcional das áreas existentes, adequando-as às necessidades da Unidade e buscando aprimorar o atendimento aos usuários.

2.0 – DESCRIÇÃO DOS SERVIÇOS:

2.1.1 – Levantamento de medidas no local;
2.1.2 – Execução dos produtos na fábrica, com fornecimento de todos os materiais especificados na **DESCRIÇÃO DETALHADA DOS SERVIÇOS E MATERIAIS**;
2.1.3 – Transporte dos produtos até a Unidade do SESC correspondente;
2.1.4 – Montagem dos Móveis e instalações necessárias (elétrica/ hidráulica);
2.1.5 – Acabamentos;
2.1.6 – Verificação final;
2.1.7 – Manutenção dos produtos durante a garantia;
2.1.8 – Garantia de 03 anos dos produtos (móveis) instalados.

III - DESCRIÇÃO DETALHADA DOS SERVIÇOS E MATERIAIS

APRESENTAÇÃO

Apresentamos a seguir a descrição detalhada dos serviços, materiais e técnicas que deverão ser utilizados para a **Execução dos Armários do Multilab Móvel.** Qualquer modificação deverá ser comunicada à Gerencia de Infraestrutura do SESC e ter a sua devida aprovação, conforme capítulo I deste memorial.

1.0 – MÓDULOS

1.1 Armário Multilab Móvel (MU13)

1.1.1- ESTRUTURA:
O móvel deverá ser executado com estrutura em MDF - 18mm (Standard). Toda a base de apoio do móvel será em madeira maciça resistente a umidade e devidamente revestida com granito Cinza Andorinha.

1.1.2- REVESTIMENTO EXTERNO:
Revestimento MDF Melamínico BP Cinza Sagrado (Ref. Duratex ou equvalente), em Laminado de Alta Pressão Laranja L551 TX e Azul Cobalto L012 TX- Marca Fórmica ou equivalente.

1.1.3- REVESTIMENTO INTERNO:
Revestimento em Laminado de Alta Pressão Branco L120 TX - Marca Fórmica ou equivalente.

1.1.4- DOBRADIÇAS:
As dobradiças deverão ser do tipo caneco, podendo ser das marcas: Hettich, Salice Italiana, FGV ou equivalente.

1.1.5- FERRAGENS:
Perfil de alumínio natural, Puxador modelo Sotile e fechadura com chave

1.1.6- ACESSÓRIOS:
*Pino suporte para prateleira móvel, em plástico branco (fornecer 4 pinos para a prateleira e 4 pinos extras)
*Chapa metálica perfurada com pintura eletrostática bege, para ventilação.

1.1.7- DIMENSÕES:
105x55x245 cm (LxPxA)

2.1 Armário Multilab Móvel (MU14 e MU15)

2.1.1- ESTRUTURA:
O móvel deverá ser executado com estrutura em MDF - 18mm (Standard). Toda a base de apoio do móvel será em madeira maciça resistente a umidade e devidamente revestida com granito Cinza Andorinha.

2.1.2- REVESTIMENTO EXTERNO:
Revestimento MDF Melamínico BP Cinza Sagrado (Ref. Duratex ou equvalente), em Laminado de Alta Pressão Laranja L551 TX e Azul Cobalto L012 TX- Marca Fórmica ou equivalente.

2.1.3- REVESTIMENTO INTERNO:
Revestimento em Laminado de Alta Pressão Branco L120 TX - Marca Fórmica ou equivalente.

2.1.4- DOBRADIÇAS:
As dobradiças deverão ser do tipo caneco, podendo ser das marcas: Hettich, Salice Italiana, FGV ou equivalente.

2.1.5- FERRAGENS:
Perfil de alumínio natural, Puxador modelo Sotile e fechadura com chave

2.1.6- ACESSÓRIOS:
*Pino suporte para prateleira móvel, em plástico branco (fornecer 4 pinos para a prateleira e 4

pinos extras)
*Chapa metálica perfurada com pintura eletrostática bege, para ventilação.


2.1.7- DIMENSÕES:
75x55x245 cm (LxPxA)

IV - LIMPEZA E VERIFICAÇÃO FINAL - Condições e Normas

Durante o decorrer da montagem dos móveis, e finalizando-se cada etapa de trabalho, dever-se-á efetuar a limpeza do local, de modo a evitar acúmulos de sujeira e entulhos nos ambientes. Cabe salientar que, ainda assim, ao término de todos os serviços, fica também ao encargo da Empresa responsável rigorosa limpeza geral, com remoção total dos detritos por esta produzida, bem como a recuperação de superfícies cujo acabamento tenha sido afetado durante a execução dos serviços de montagem dos móveis.

V - ANEXOS

Anexo 1
Projeto Detalhamento Mobiliário

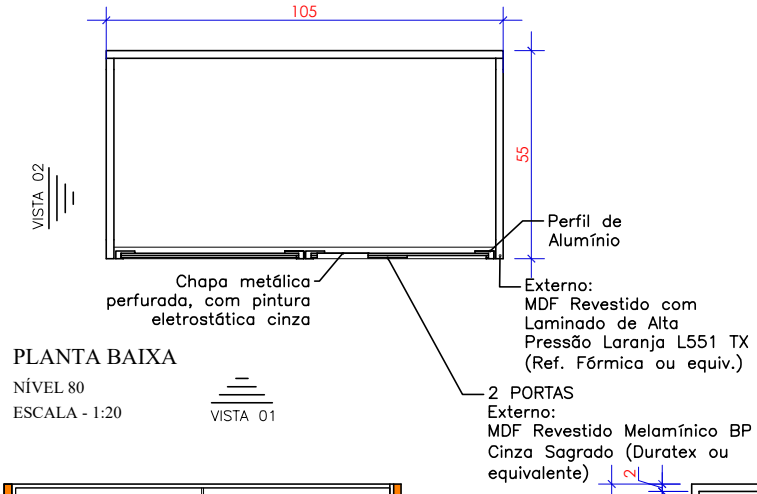


PLANTA BAIXA

NÍVEL 80

ESCALA - 1:20

VISTA 01

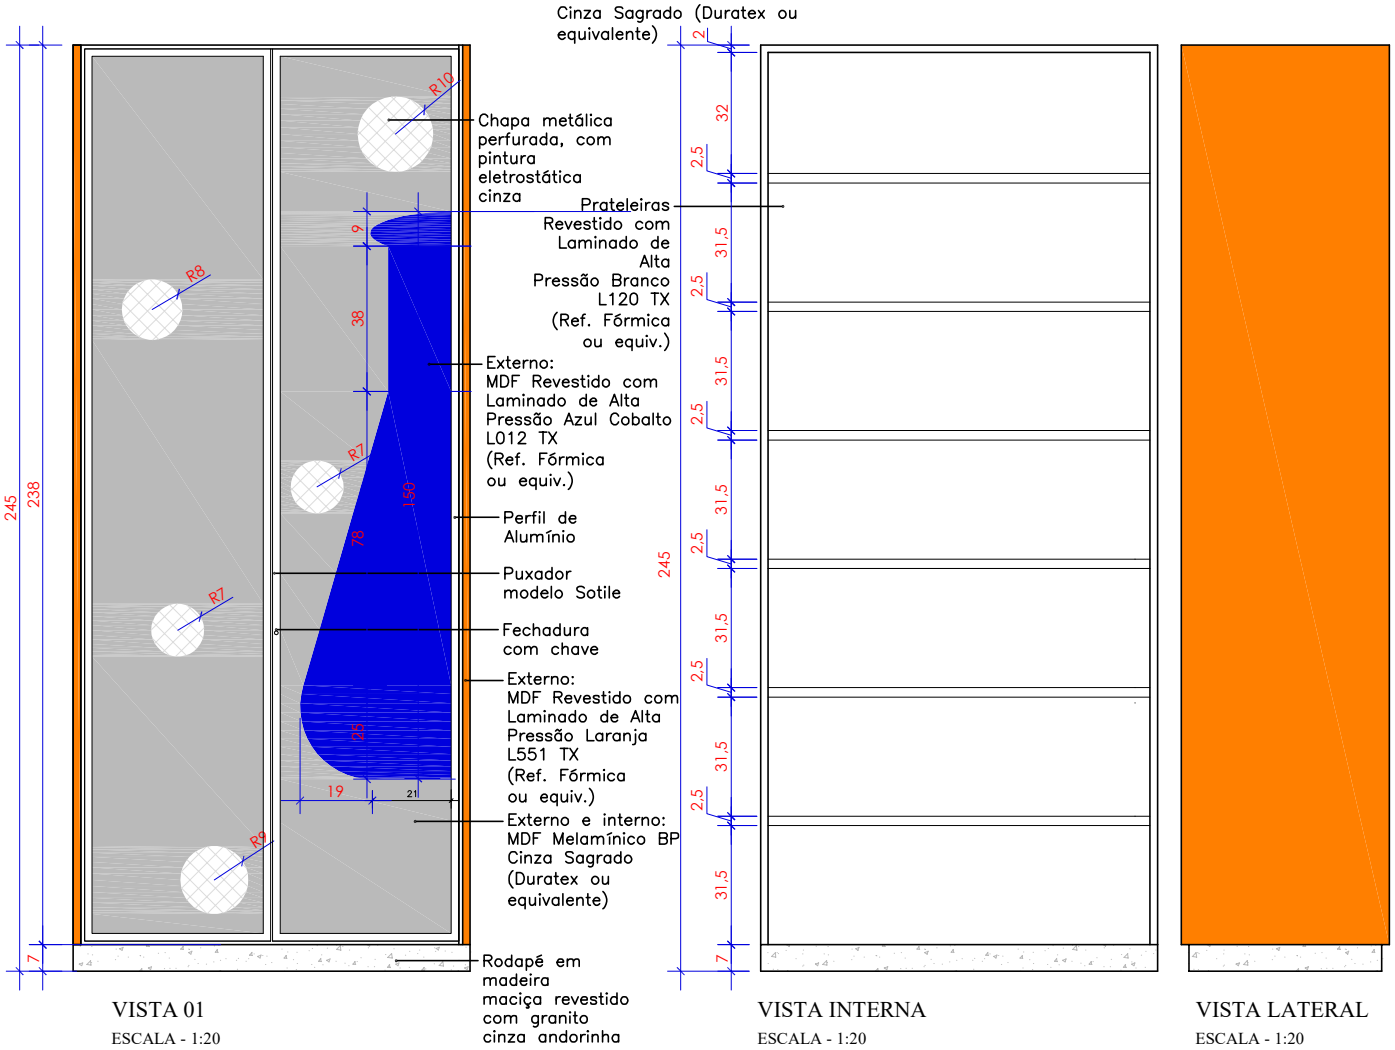

VISTA 01

ESCALA - 1:20

VISTA INTERNA

ESCALA - 1:20

VISTA LATERAL

ESCALA - 1:20

SERVIÇO SOCIAL DO COMÉRCIO

DEPARTAMENTO REGIONAL

SETOR DE PROJETOS E OBRAS – SPO

Rua Felipe Schmidt, 785–Centro–Florianópolis–CEP 88010–002

Projeto: MÓDULO ARMÁRIO MULTILAB MÓVEL – MU 13


PLANTAS – VISTAS

*Todas as medidas devem ser conferidas "in loco" antes da execução dos projetos.
*Qualquer alteração do projeto só poderá ser feita com autorização do Setor de Projetos e Obras do SESC.

Escala: 1/20

Data: MARÇO/2022


Prancha: 01/01

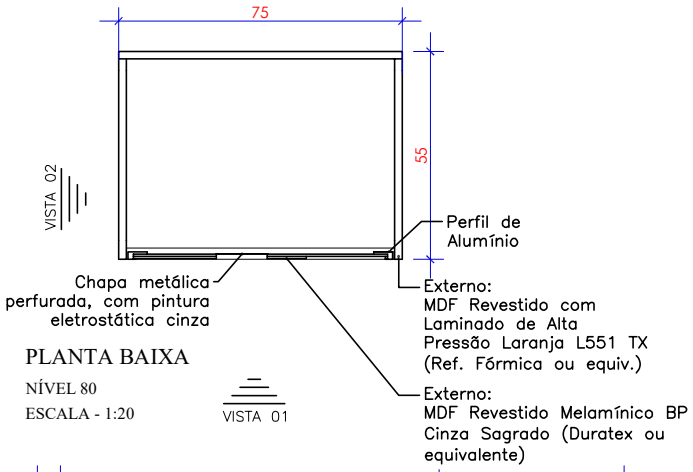

PLANTA BAIXA

NÍVEL 80

ESCALA - 1:20

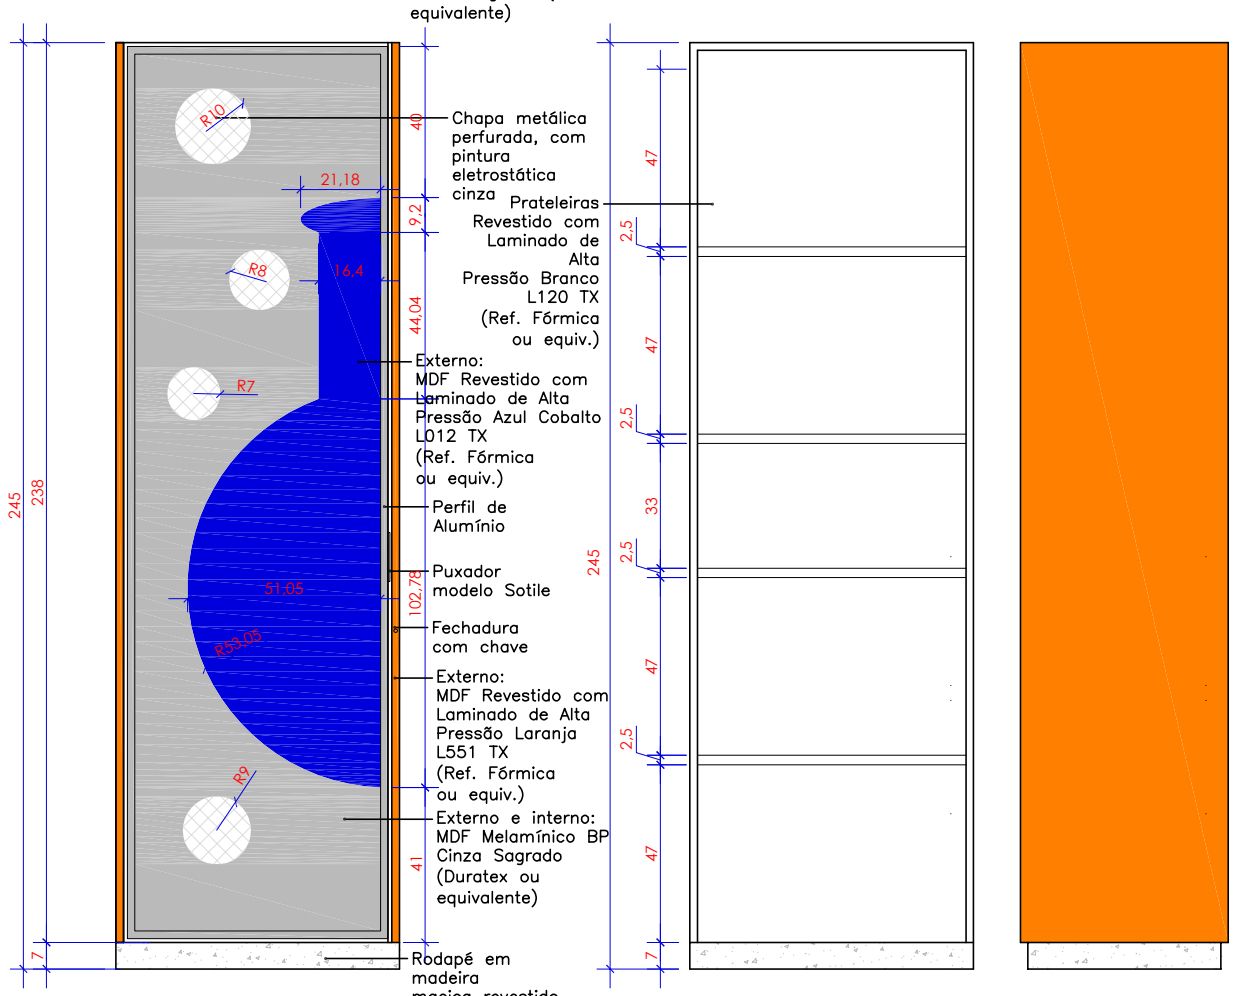

VISTA 01

ESCALA - 1:20

VISTA INTERNA

ESCALA - 1:20

VISTA LATERAL

ESCALA - 1:20

SERVIÇO SOCIAL DO COMÉRCIO

DEPARTAMENTO REGIONAL

SETOR DE PROJETOS E OBRAS – SPO

Rua Felipe Schmidt, 785–Centro–Florianópolis–CEP 88010–002

Projeto: MÓDULO ARMÁRIO MULTILAB MÓVEL – MU 14


PLANTAS – VISTAS

*Todas as medidas devem ser conferidas "in loco" antes da execução dos projetos.
*Qualquer alteração do projeto só poderá ser feita com autorização do Setor de Projetos e Obras do SESC.

Escala: 1/20

Data: JAN/2022


Prancha: 01/01

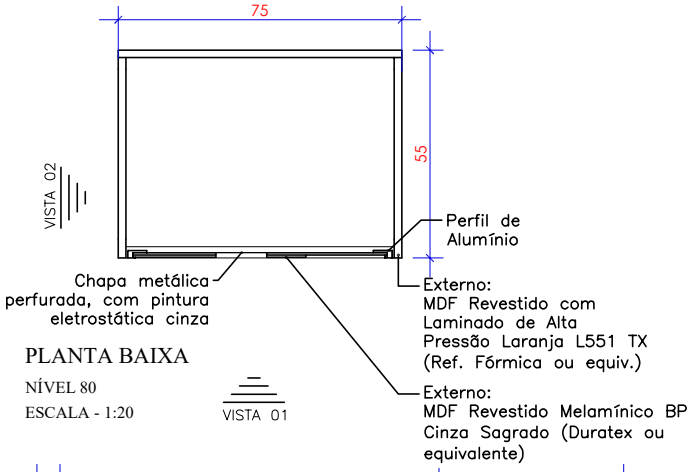

PLANTA BAIXA

NÍVEL 80

ESCALA - 1:20

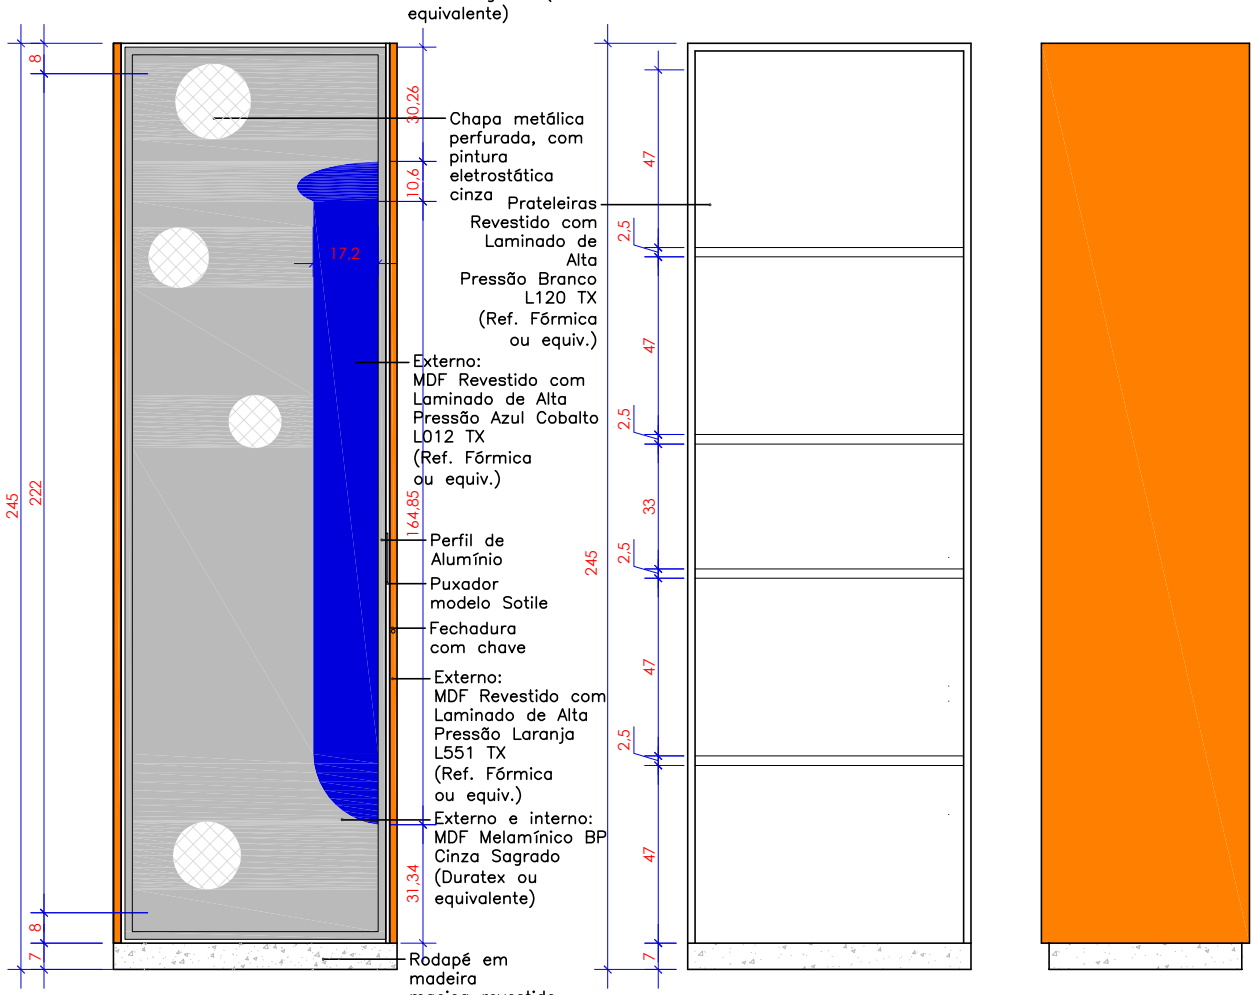

VISTA 01

ESCALA - 1:20

VISTA INTERNA

ESCALA - 1:20

VISTA LATERAL

ESCALA - 1:20

SERVIÇO SOCIAL DO COMÉRCIO

DEPARTAMENTO REGIONAL

SETOR DE PROJETOS E OBRAS – SPO

Rua Felipe Schmidt, 785–Centro–Florianópolis–CEP 88010-002

Projeto: MÓDULO ARMÁRIO MULTILAB MÓVEL – MU 15

PLANTAS – VISTAS

*Todas as medidas devem ser conferidas "in loco" antes da execução dos projetos.

*Qualquer alteração do projeto só poderá ser feita com autorização do Setor de Projetos e Obras do SESC.

Escala: 1/20

Data: JAN/2022

Prancha: 01/01