
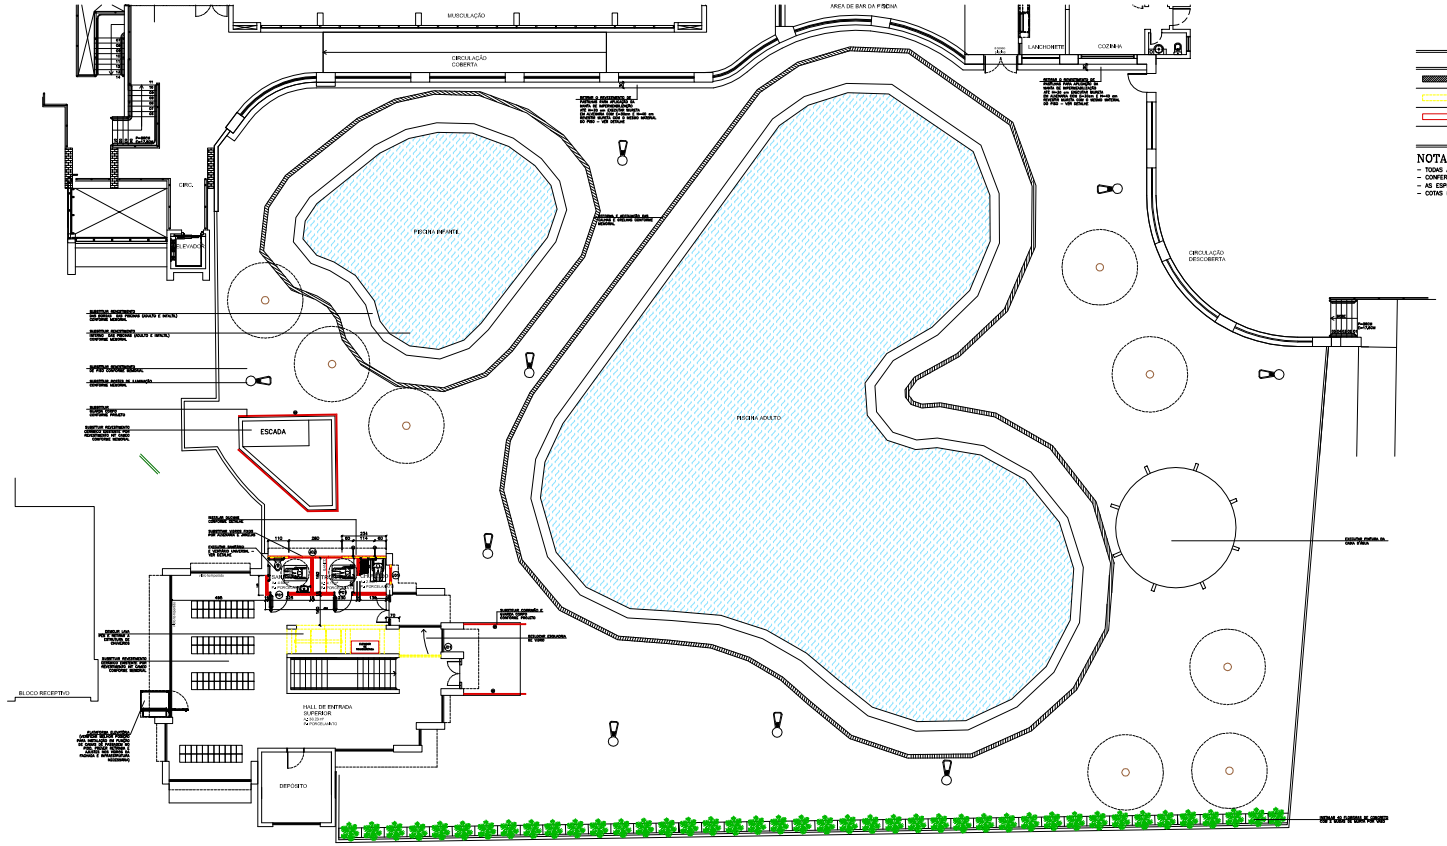



PLANTA BAIXA – SUPERIOR
ESCALA: 1:100

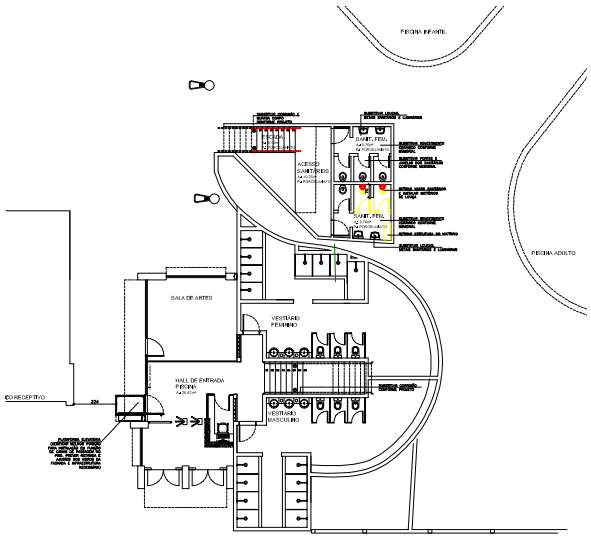


PLANTA BAIXA – TÉRREO
ESCALA: 1:100

LEGENDA	
	ALVENARIA EXISTENTE
	ALVENARIA A DEMOLIR
	ALVENARIA A EXECUTAR


NOTAS:
- TODAS AS COTAS INDICADAS ESTÃO EM CENTIMETROS
- CONFERIR TODAS AS MEDIDAS NO LOCAL DA OBRA
- AS ESPECIFICAÇÕES TECNICAS SÃO PARTE INTEGRANTE DESTE PROJECTO
- COTAS PREVALECEM SOBRE O DESENHO

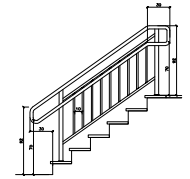


GUARDA–CORPO COM CORRIMÃO 01
ESCALA: 1:50

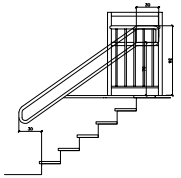


CORRIMÃO 02
ESCALA: 1:50

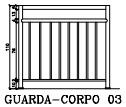


GUARDA–CORPO 03
ESCALA: 1:50

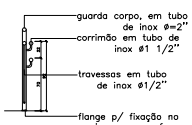

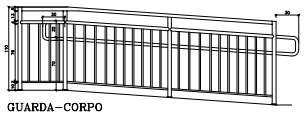


GUARDA–CORPO COM CORRIMÃO 04
ESCALA: 1:25


01 DET - ESQUEMA DE CORRIMÃO E GUARDA CORPO
ESCALA: 1/25

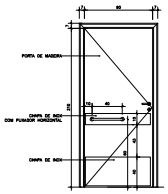

P01

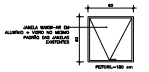


J01

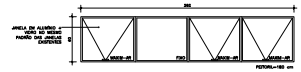


J02


02 DET - ESQUADRIAS
ESCALA: 1/25

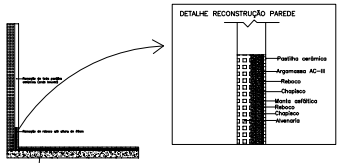



03 DET - REVESTIMENTO PAREDE
ESCALA: 1/50

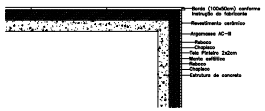


04 DET - REVESTIMENTO PISCINA
ESCALA: 1/25

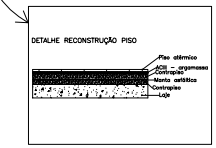


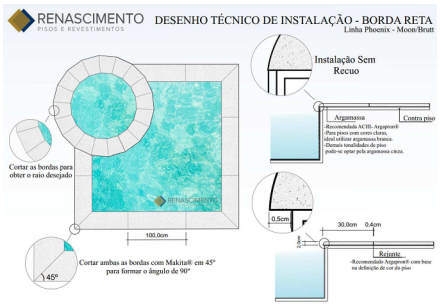

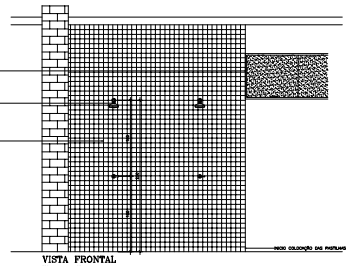

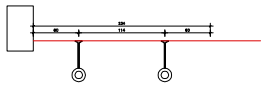

05 DET - DUCHAS EXTERNAS
ESCALA: 1/25

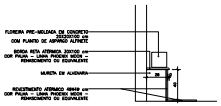

CORTE ESQUEMÁTICO

06 DET - MURETAS
ESCALA: 1/25

CARIMBO

REVISÕES			
Nº	DATA	DESCRIÇÃO	ASSINATURA

SERVIÇO SOCIAL DO COMÉRCIO
DEPARTAMENTO REGIONAL
SANTA CATARINA

ARQUITETÔNICO

HOTEL SESC BLUMENAU

REFORMA E REVITALIZAÇÃO DAS PISCINAS

PLANTAS BAIXAS E DETALHAMENTOS

SERVIÇO SOCIAL DO COMÉRCIO

ARQ. DANIELLE MARION GIOPPO
CAU A40488-6 – SESC/DR-SC/GN

Eng° Civil Carlos Eduardo Biz
CREA SC 082310-7 – LAUDE ENGENHARIA

Arq. Daniele

1:100

MARÇO/2023

01

02