

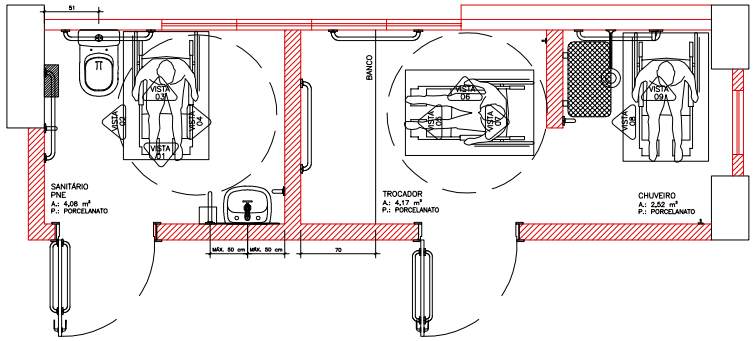



PLANTA BAIXA
ESCALA: ___ 1:25

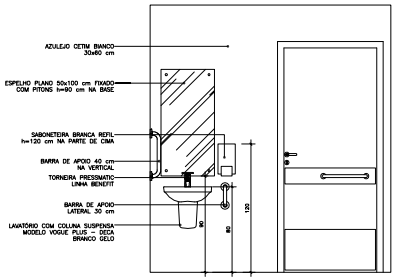


VISTA 01
ESCALA: ___ 1:25

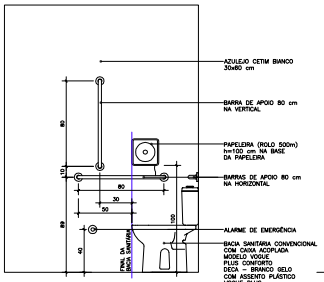


VISTA 02
ESCALA: ___ 1:25

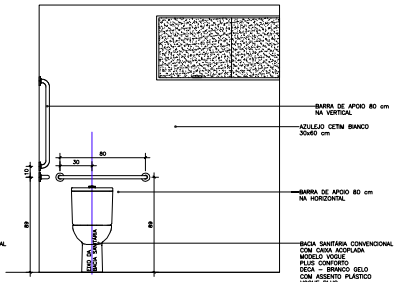


VISTA 03
ESCALA: ___ 1:25

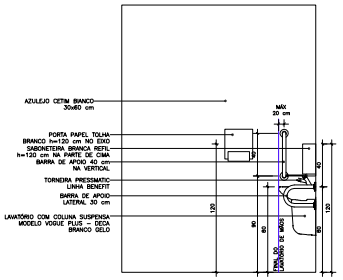


VISTA 04
ESCALA: ___ 1:25

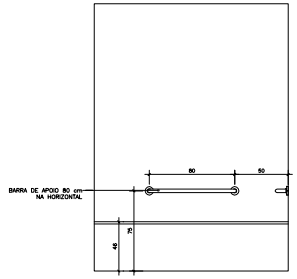


VISTA 05
ESCALA: ___ 1:25

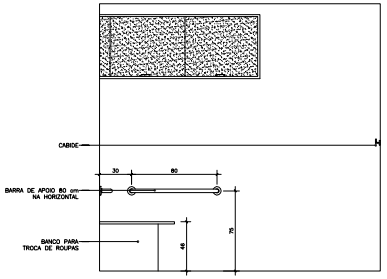


VISTA 06
ESCALA: ___ 1:25

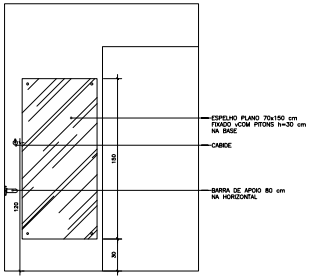

VISTA 07
ESCALA: ___ 1:25

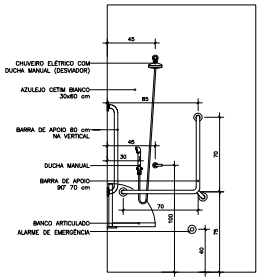

VISTA 08
ESCALA: ___ 1:25

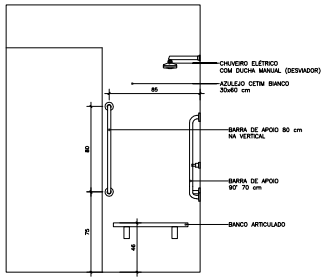

VISTA 09
ESCALA: ___ 1:25

07 DET - SANITÁRIO E VESTIÁRIO PNE
ESCALA: 1/25

CARIMBO

REVISÕES

Nº	DATA	DESCRIÇÃO	ASSINATURA

SERVIÇO SOCIAL DO COMÉRCIO
DEPARTAMENTO REGIONAL
SANTA CATARINA
Rua Felipe Schmidt, 785 – Centro – Florianópolis
CEP 88.010.002 – Fone/Fax: (48) 3251-4800
sesc-sc@sesc-sc.com.br

Projeto
ARQUITETÔNICO

Local
HOTEL SESC BLUMENAU
End.: Rua Eng°. Udo Deeke, 1330 – Bairro Salto Norte – Blumenau – SC

Obra
REFORMA E REVITALIZAÇÃO DAS PISCINAS

Conteúdo
DETALHAMENTOS

Proprietário: SERVIÇO SOCIAL DO COMÉRCIO
Resp. técnico
Conteúdo e Formatação
Conteúdo e Formatação

Autor do Projeto
ARQ. DANIELLE MARION GIOPPO
CAU A40489-6 – SESC/DR-SC/GIN
Assinatura
Prancha nº
02

Co-Autor do Projeto
Engº Civil Carlos Eduardo Biz
CREA SC 062310-7 – LAUDE ENGENHARIA
Assinatura
02 Total

Arquivo: 1100 – PISCINA_DETALHES_BUILDING
Desenho: Arq. Danielle
Escala: 1:100
Data: MARÇO/2023

DATA DE PLOTAGEM: 11 abr 2023 ********** PENA DE PLOTAGEM: Portus DR (máximo)
ARQUIVO: I:\01-10\01-10-01-22\gin\GIN\01_PROJETOS\100_15_Blumenau\02_Projeto\Layout Técnico Recuperação Piscina\2023.10.25\GIN-PISCINA_Details_BIM.dwg
TAMANHO DA PRANCHA: (####mm x ###mm)