
Legenda - TÉRREO
Caixa 4x4" de embutir
Caixa de passagem 150x150x75 a 0,30 do piso
Tomada RJ45 a 2,20m do piso
Tomada RJ45 a 2,20m do piso (Camera)
Tomada RJ45 dupla a 0,30m do piso

Legenda dos Indicações - TÉRREO	
RJ45(1)	Pontos de cabeamento - RJ 45 - 1 módulo - alta (E+)
RJ45(2)	Pontos de cabeamento - RJ 45 - 2 módulos - baixa (E+)
RJ45(1)	Pontos de cabeamento - RJ 45 - CAMERA - alta (E+)
4x4"	Placa cega - alta - 4x4"

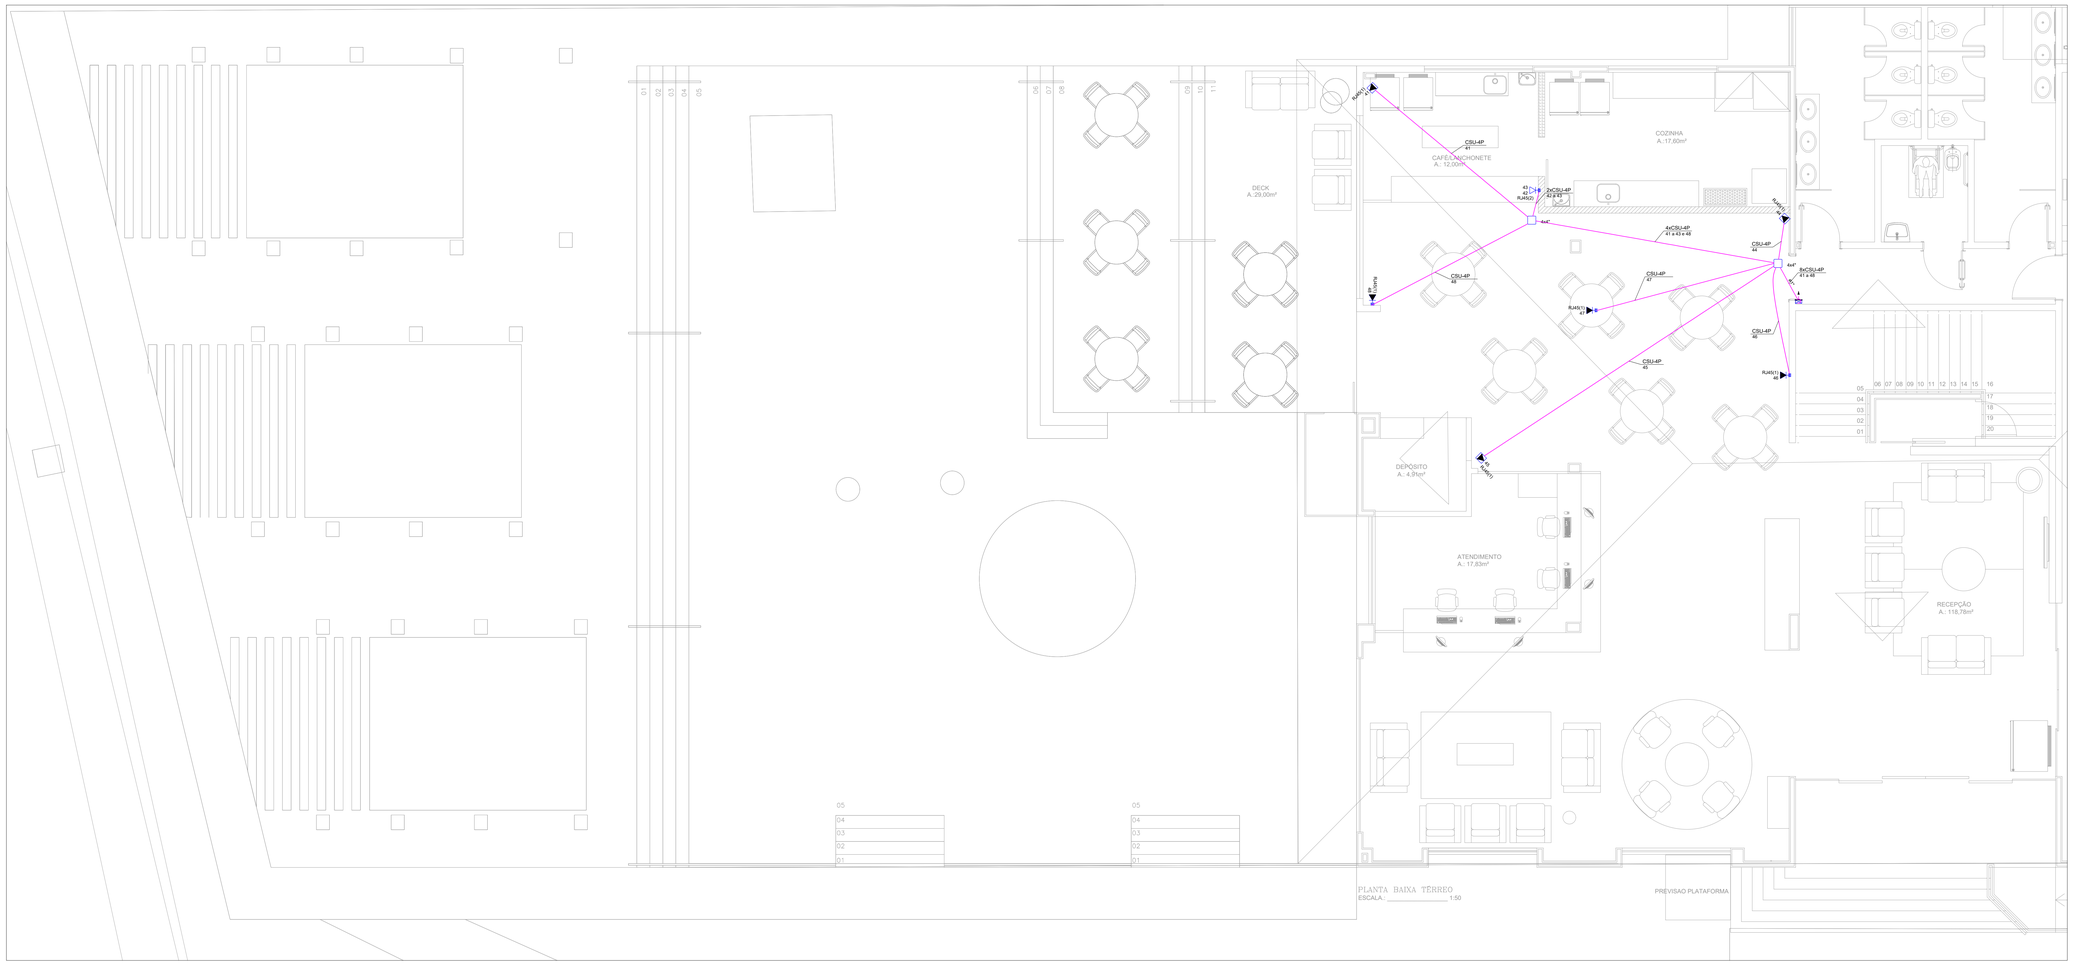

PLANTA BAIXA TÉRREO
ESCALA: _____ 1:50

PLANTA PAVTO TÉRREO
ESCALA: 1:50

Nº	Comentário	Data	Autor
0	Emissão inicial	DEZ/2022	Eng.Civil Jacson Jeremias

E + Plan Engenharia Ltda Me
CNPJ:15.018.870/0001-65
Registro no CREA/SC: 127.622-8
www.emais.eng.br - contato@emais.eng.br
Fone: (48)3093-9350
Rua Naja Carone Goedert, nº 1080 - Sala 1001/1002
Ed. City Office Passa Vinte - Palhoça - SC

SERVIÇO SOCIAL DO COMÉRCIO
DEPARTAMENTO REGIONAL
SANTA CATARINA

Rua Felipe Schmidt, 785 – Centro – Florianópolis
CEP 88.010.002 – Fone/Fax: (48) 3251-4800
sesc-sc@sesc-sc.com.br

Projeto
TELECOM

Local
LANCHONETE – SESC CACUPÉ
End.: Estrada Haroldo Soares Glavan, 1670 – Cacupé, Florianópolis – SC, 88050-005

Obra
LANCHONETE – SESC CACUPÉ

Conteúdo
PLANTA TÉRREO

Proprietário
SERVIÇO SOCIAL DO COMÉRCIO
CNPJ 03.603.595/0001-68

Resp. técnico

Assinatura e Carimbo do Proprietário

Assinatura e Carimbo do Responsável Técnico

Autor do Projeto

Prancha nº
2
3
Total

Eng.Civil Jacson Jeremias
CREA/SC: 125007-9

Assinatura

Co-Autor do Projeto

TITLE	Descrição	Escala	Data
Fiação – Cabeamento	JACSON	Indicada	DEZ/2022

D:\EMAIS\PROJETOS\Florianópolis\00_FLP_SESC_CACUPE\CABEAMENTO\R1\Gr\Desenhos\Fiação – Cabeamento\TEL_60_FLP_SESC_CACUPE_02_R0.CAD

TAMANHO DA PRANCHA(1189mm x 841mm)